


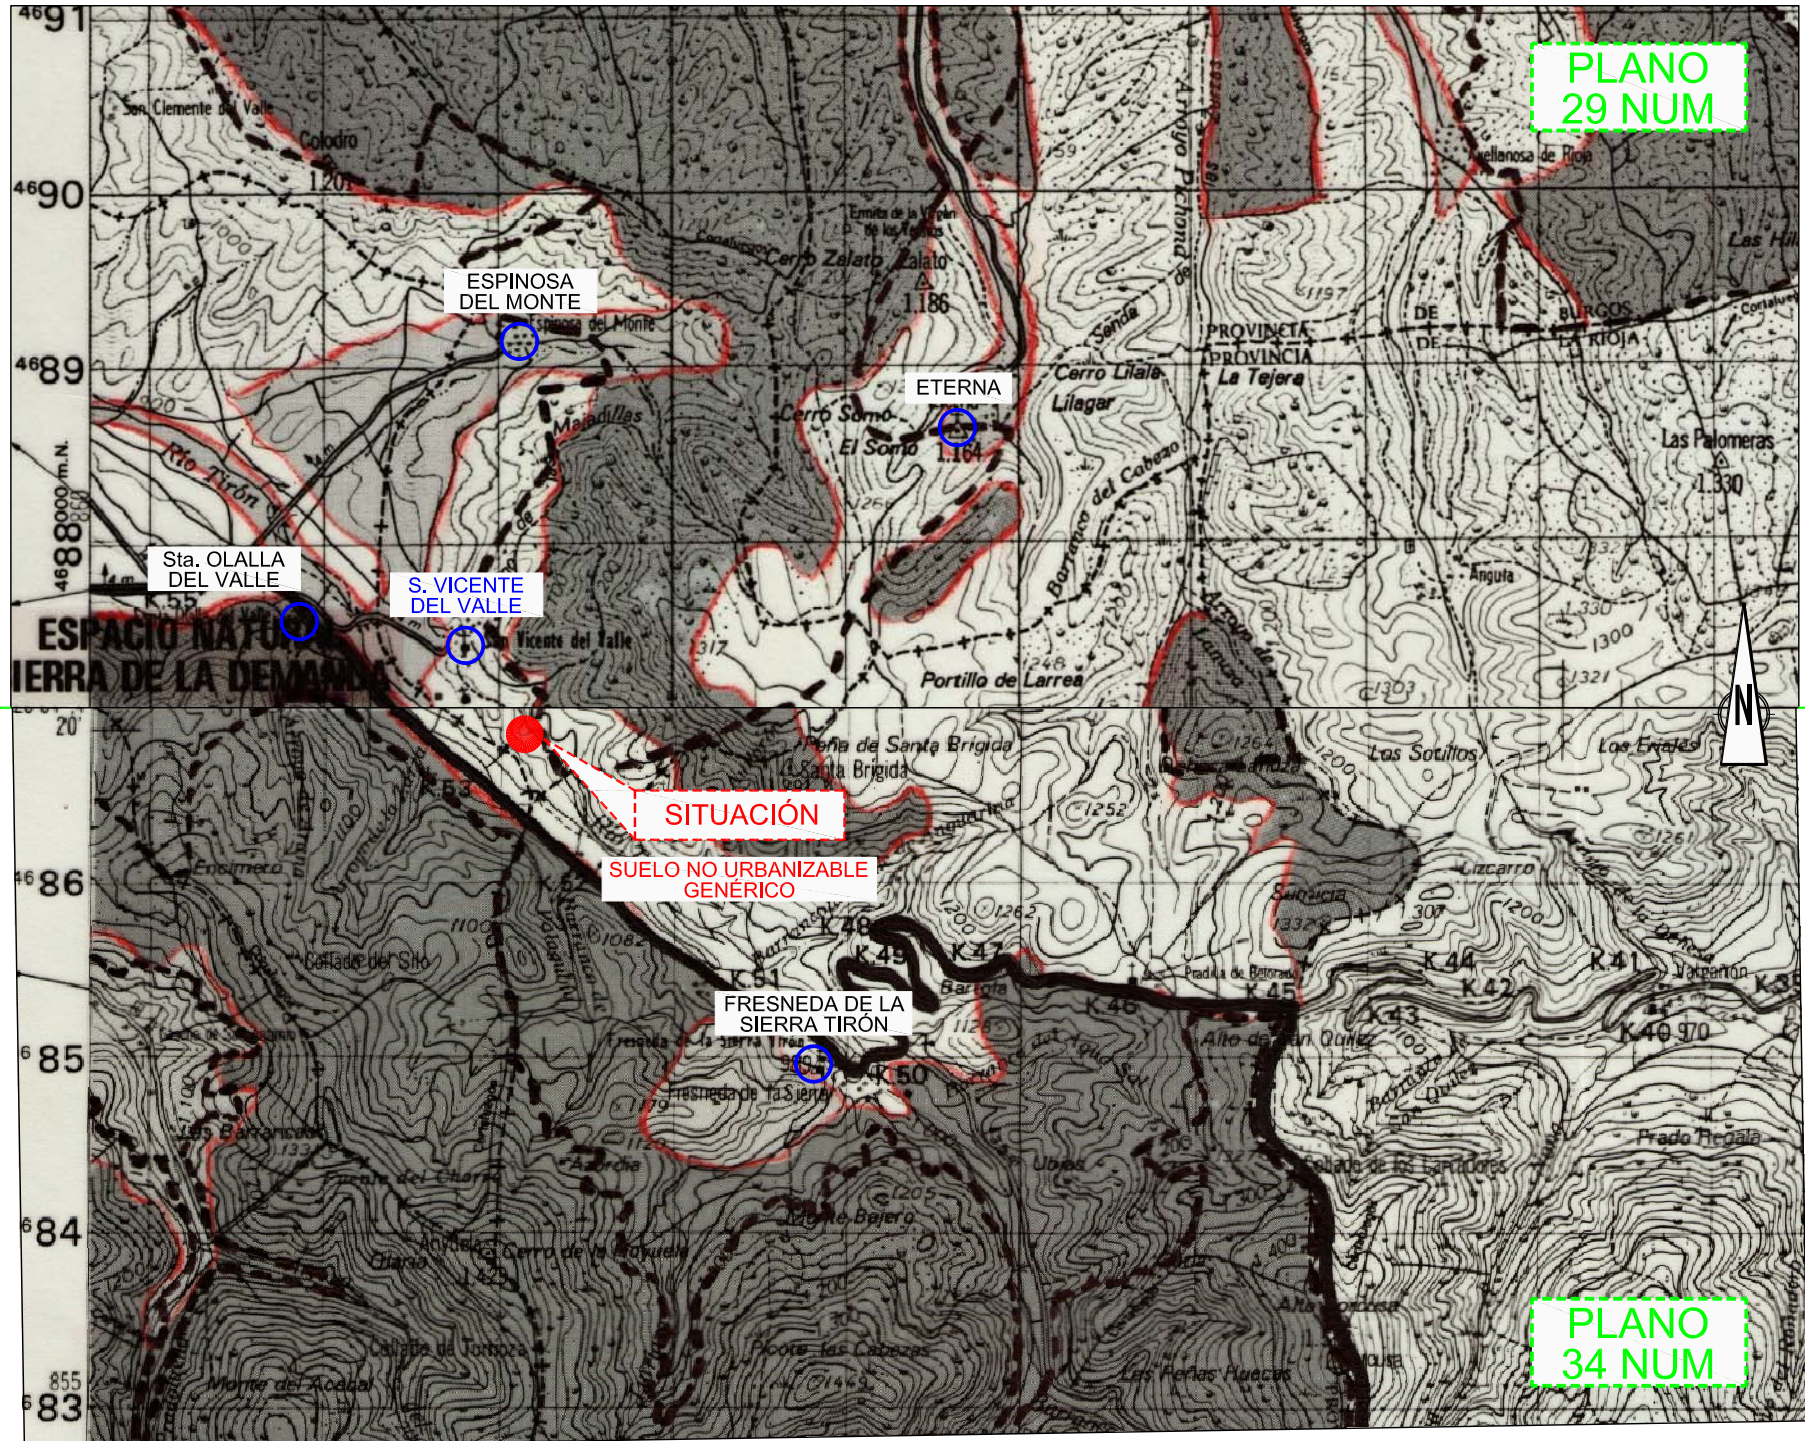


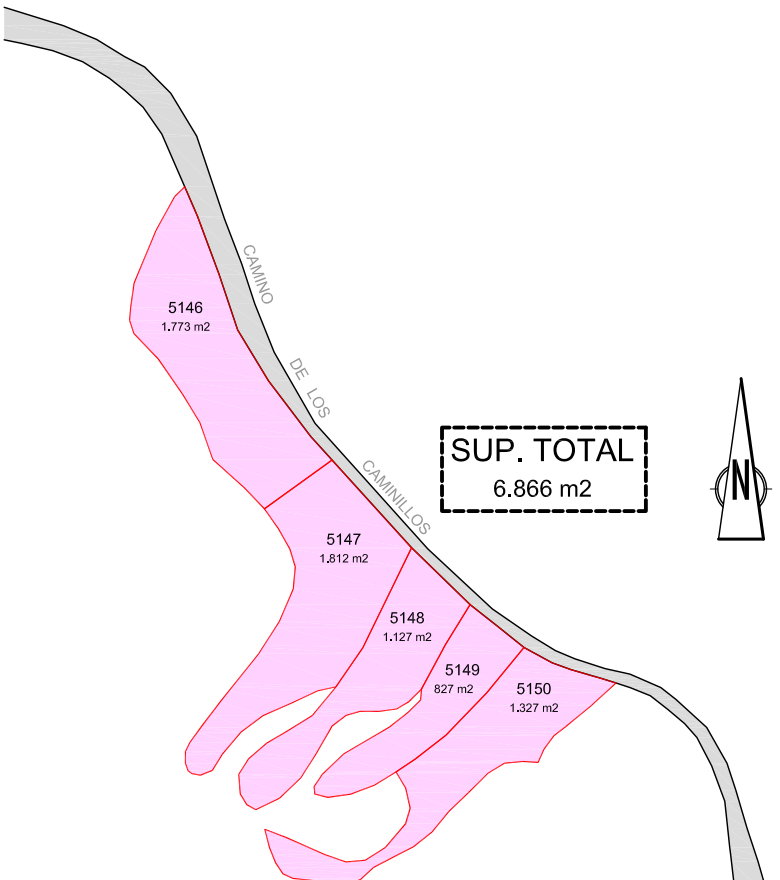


CATEGORÍAS DE SUELO SEGÚN NORMAS SUBSIDIARIAS DE BURGOS

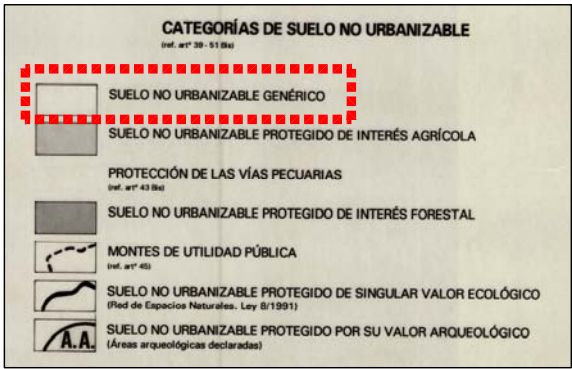


SUP. PARCELAS E= 1:2.000

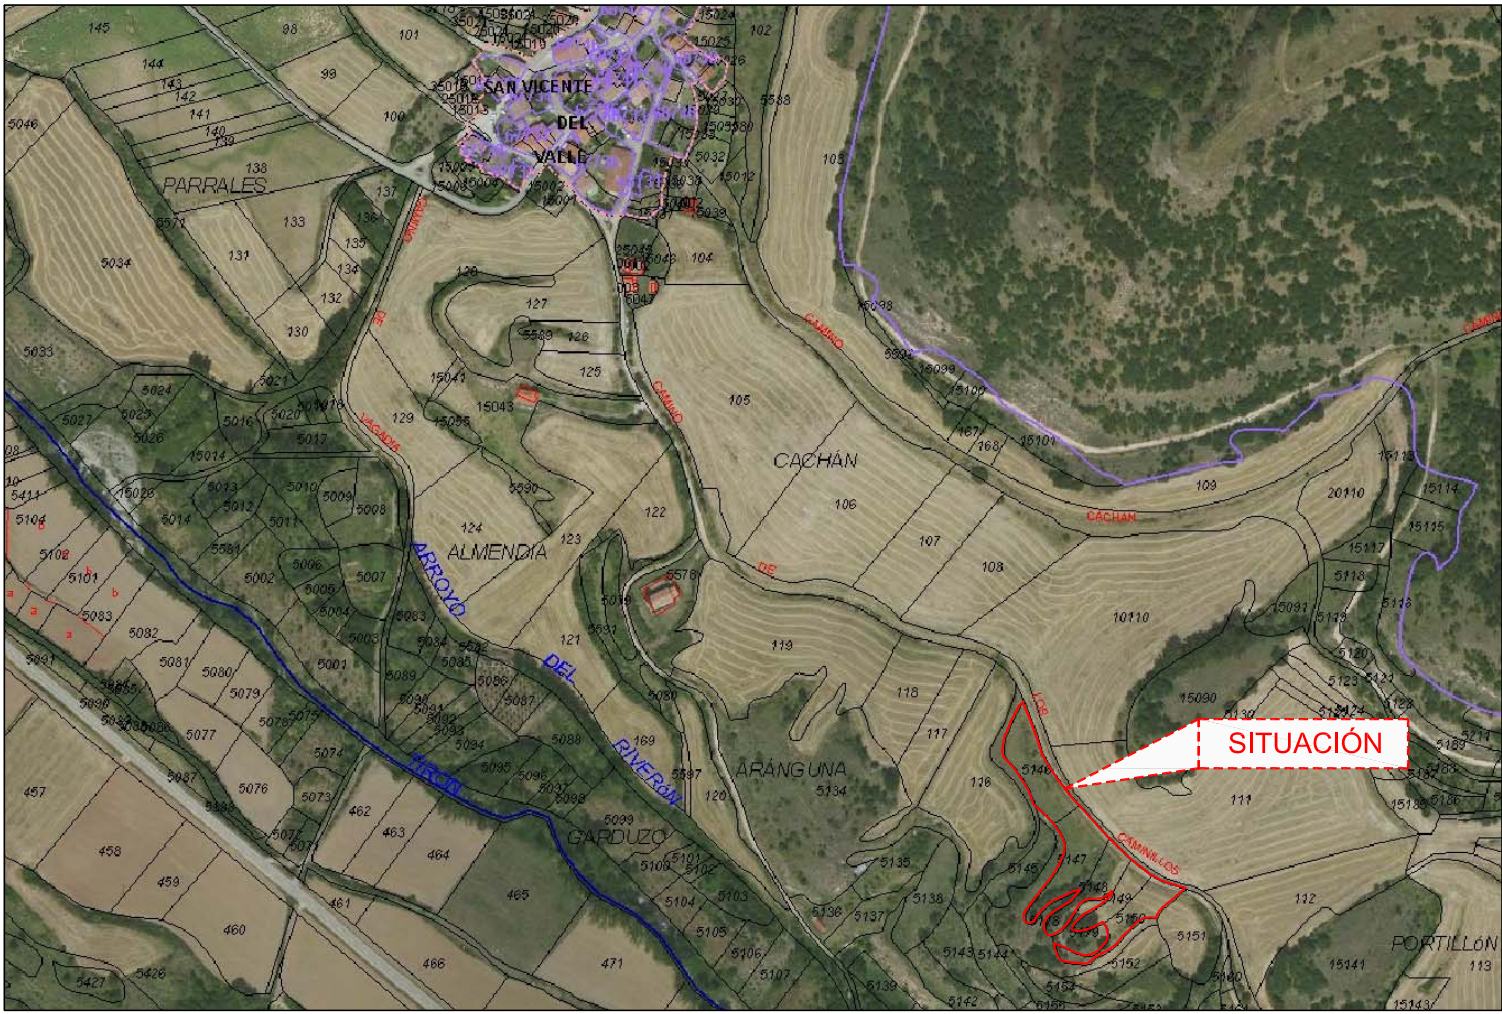


SITUACIÓN SOBRE BASE CATASTRAL E=1:4.000


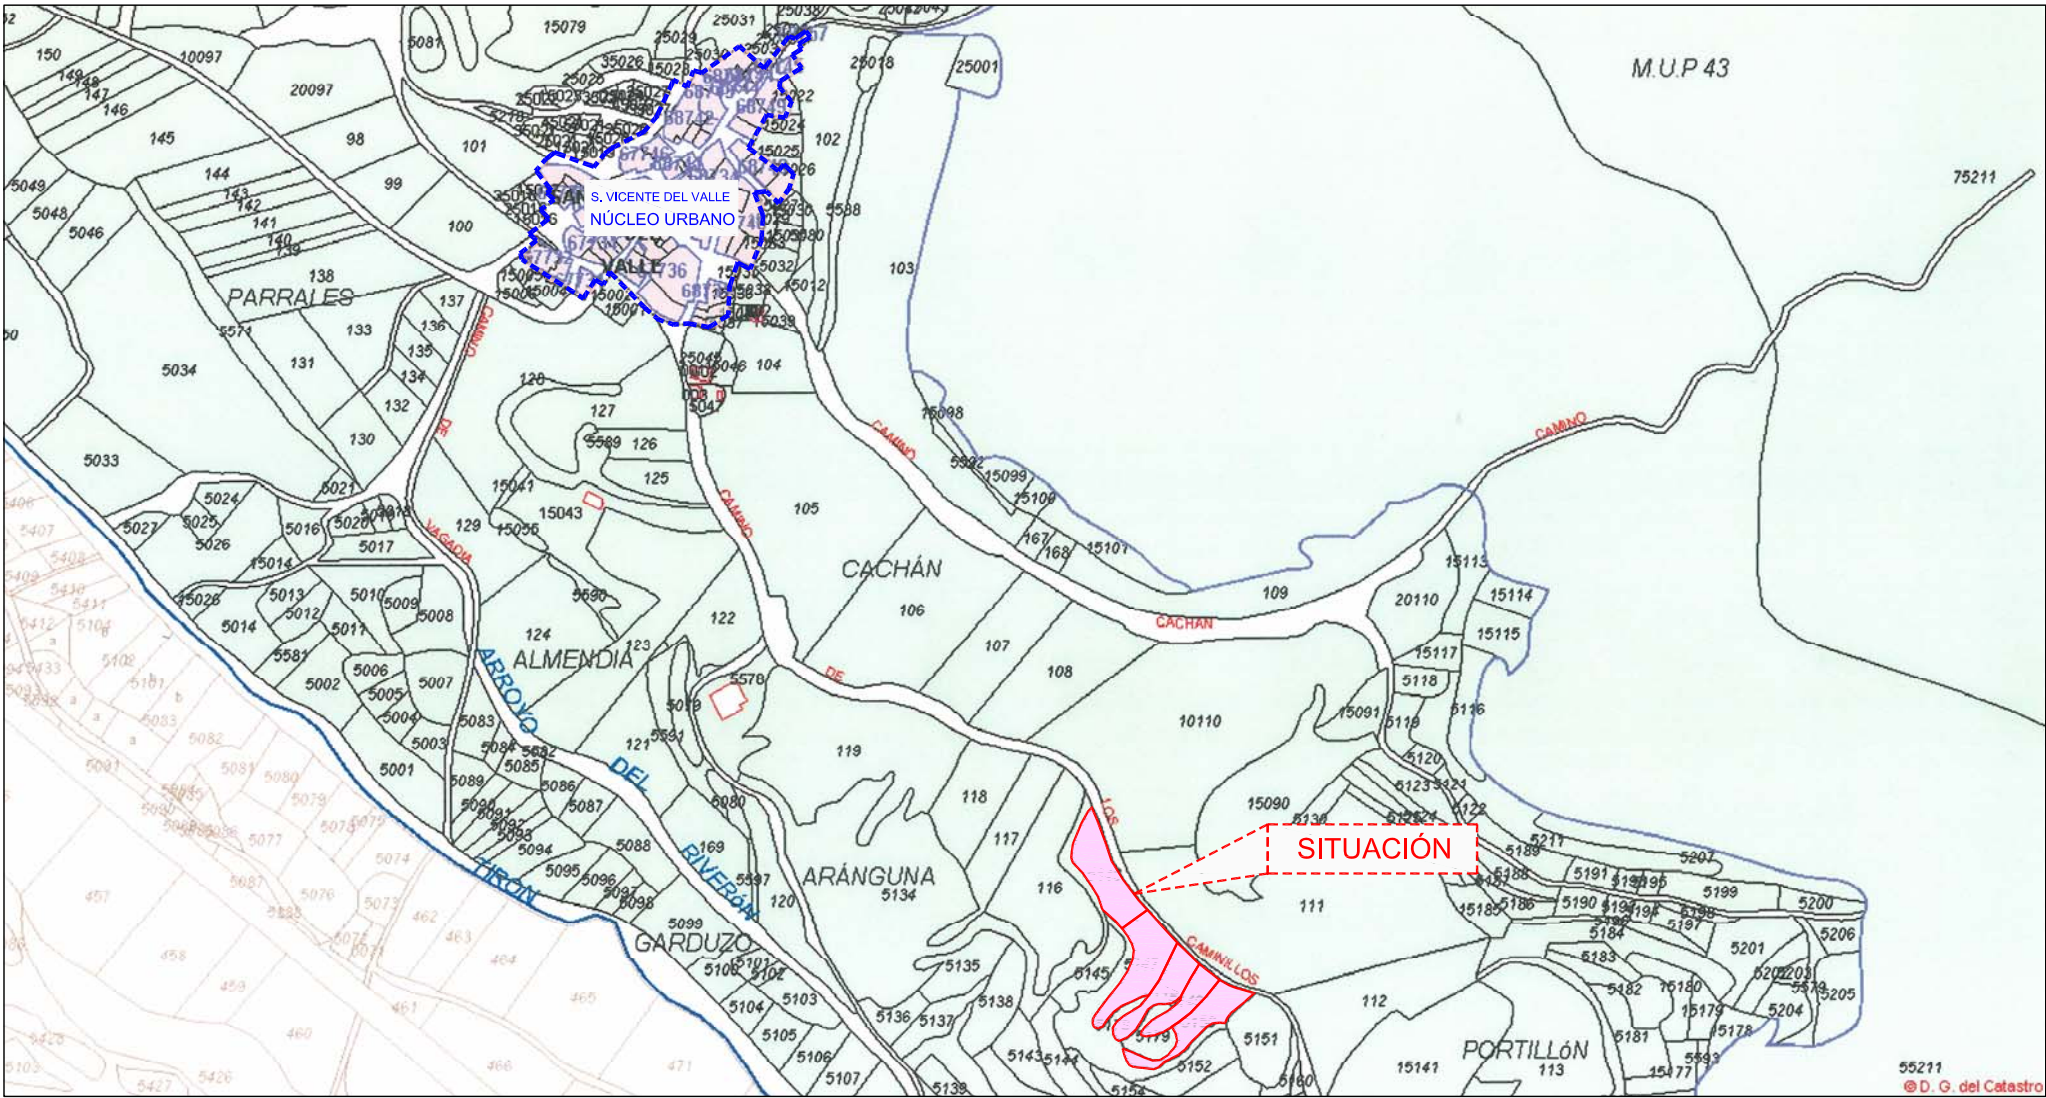


SITUACIÓN SOBRE BASE CATASTRAL E=1:4.000

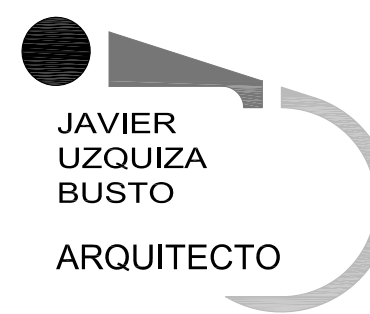
0 50 100 200 m.		PROYECTO	FECHA
 JAVIER UZQUIZA BUSTO ARQUITECTO DUQUE DE FRIAS Nº 3, BAJO BRIVIESCA - BURGOS TEL Y FAX: 947-59 12 02		PROYECTO BÁSICO PARA COMPLEJO DE OBSERVACIÓN ASTRONÓMICA EN SAN VICENTE DEL VALLE, POLÍGONO 503, TÉRMINO ARANGUNA, PARCELAS 5146, 5147, 5148, 5149 Y 5150.	MAR-23
		PLANO	ESCALA
		SITUACIÓN CATEGORÍAS DE SUELO	S/ E
		PROPIEDAD	NÚMERO
		GREGORIO SANCHO PÉREZ	01

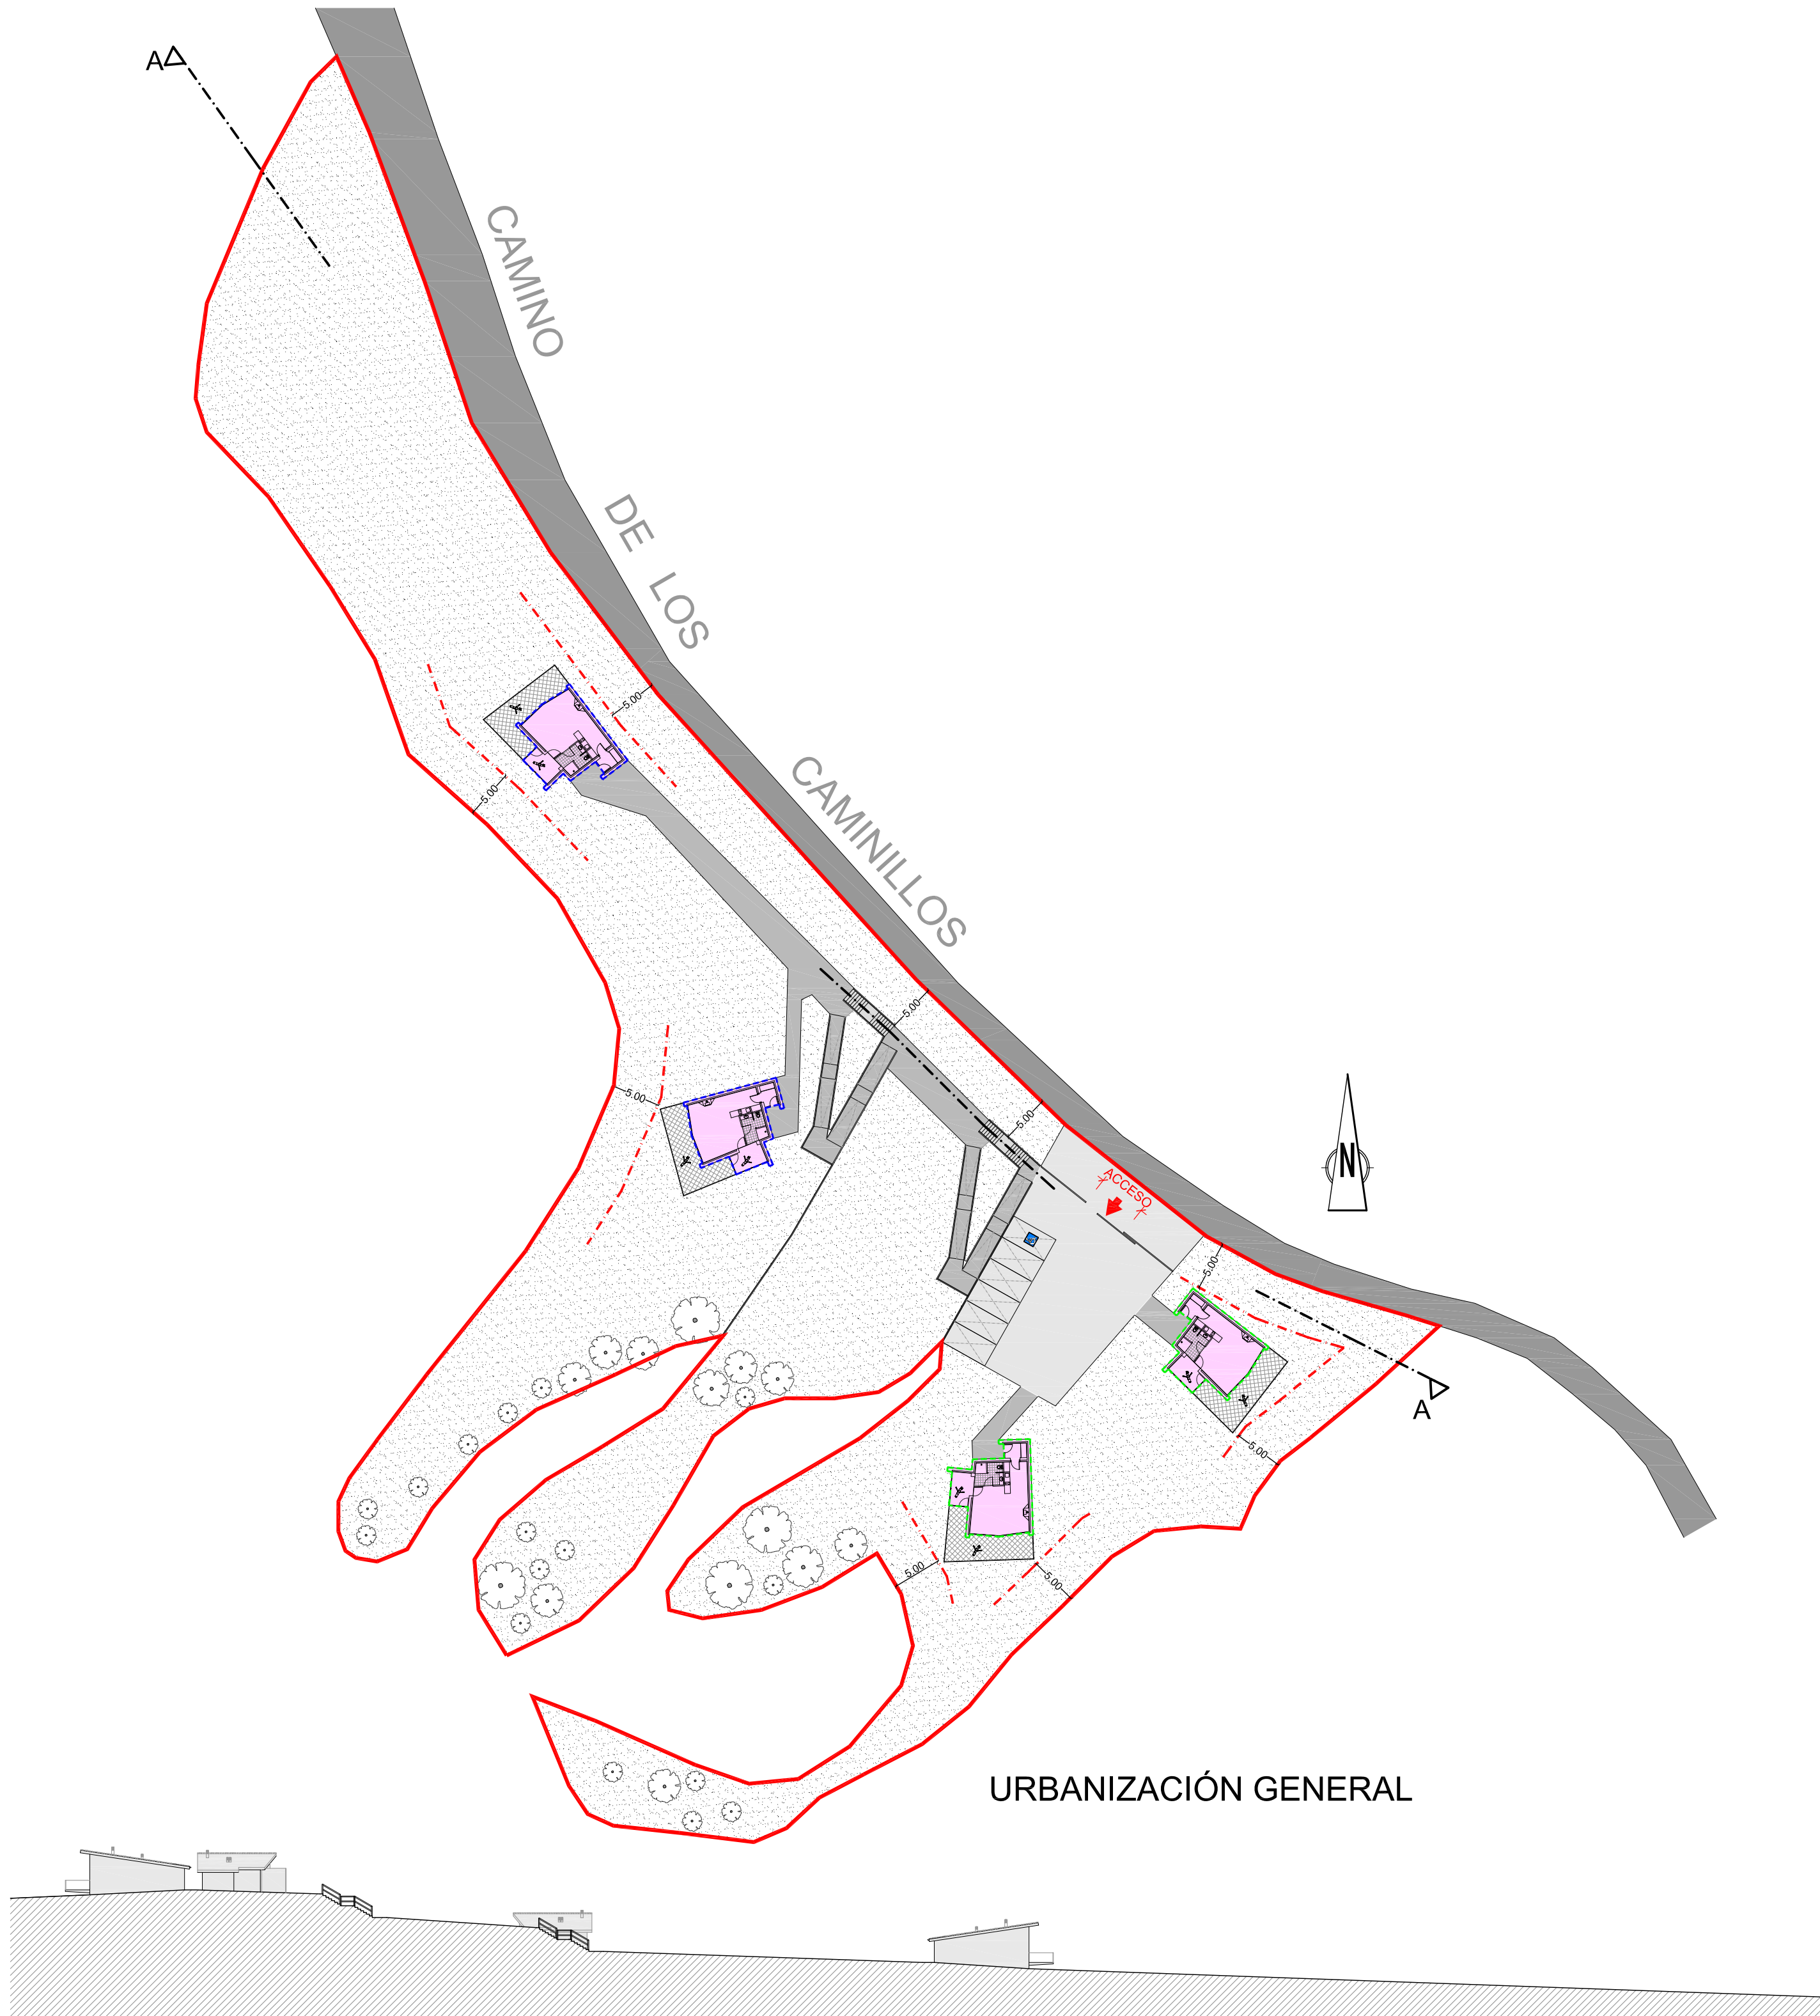


LEYENDA

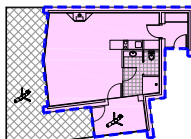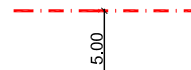-  MÓDULO DE OBSERVACIÓN ANDRÓMEDA
-  MÓDULO DE OBSERVACIÓN PERSEO
-  DISTANCIA A LINDEROS
-  ACCESOS RODADOS
-  RECORRIDOS PEATONALES
-  APARCAMIENTO
-  APARCAMIENTO ACCESIBLE
-  LÍMITE DE LA ACTUACIÓN

0 5 10 20 m.

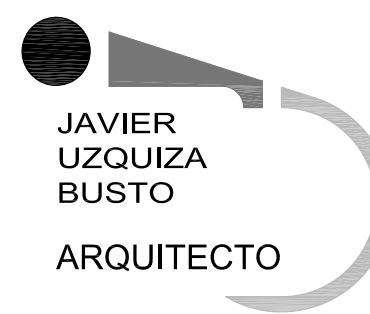 JAVIER UZQUIZA BUSTO ARQUITECTO DUQUE DE FRIAS Nº 3, BAJO BRIVIESCA - BURGOS TEL Y FAX: 947-59 12 02	PROYECTO	PROYECTO BÁSICO PARA COMPLEJO DE OBSERVACIÓN ASTRONÓMICA EN SAN VICENTE DEL VALLE, POLÍGONO 503, TÉRMINO ARANGUNA, PARCELAS 5146, 5147, 5148, 5149 Y 5150.	FECHA	MAR-23
	PLANO	URBANIZACIÓN GENERAL	ESCALA	E=1:500
	PROPIEDAD	GREGORIO SANCHO PÉREZ	NUMERO	03

SECCIÓN A-A DE LA URBANIZACIÓN GENERAL

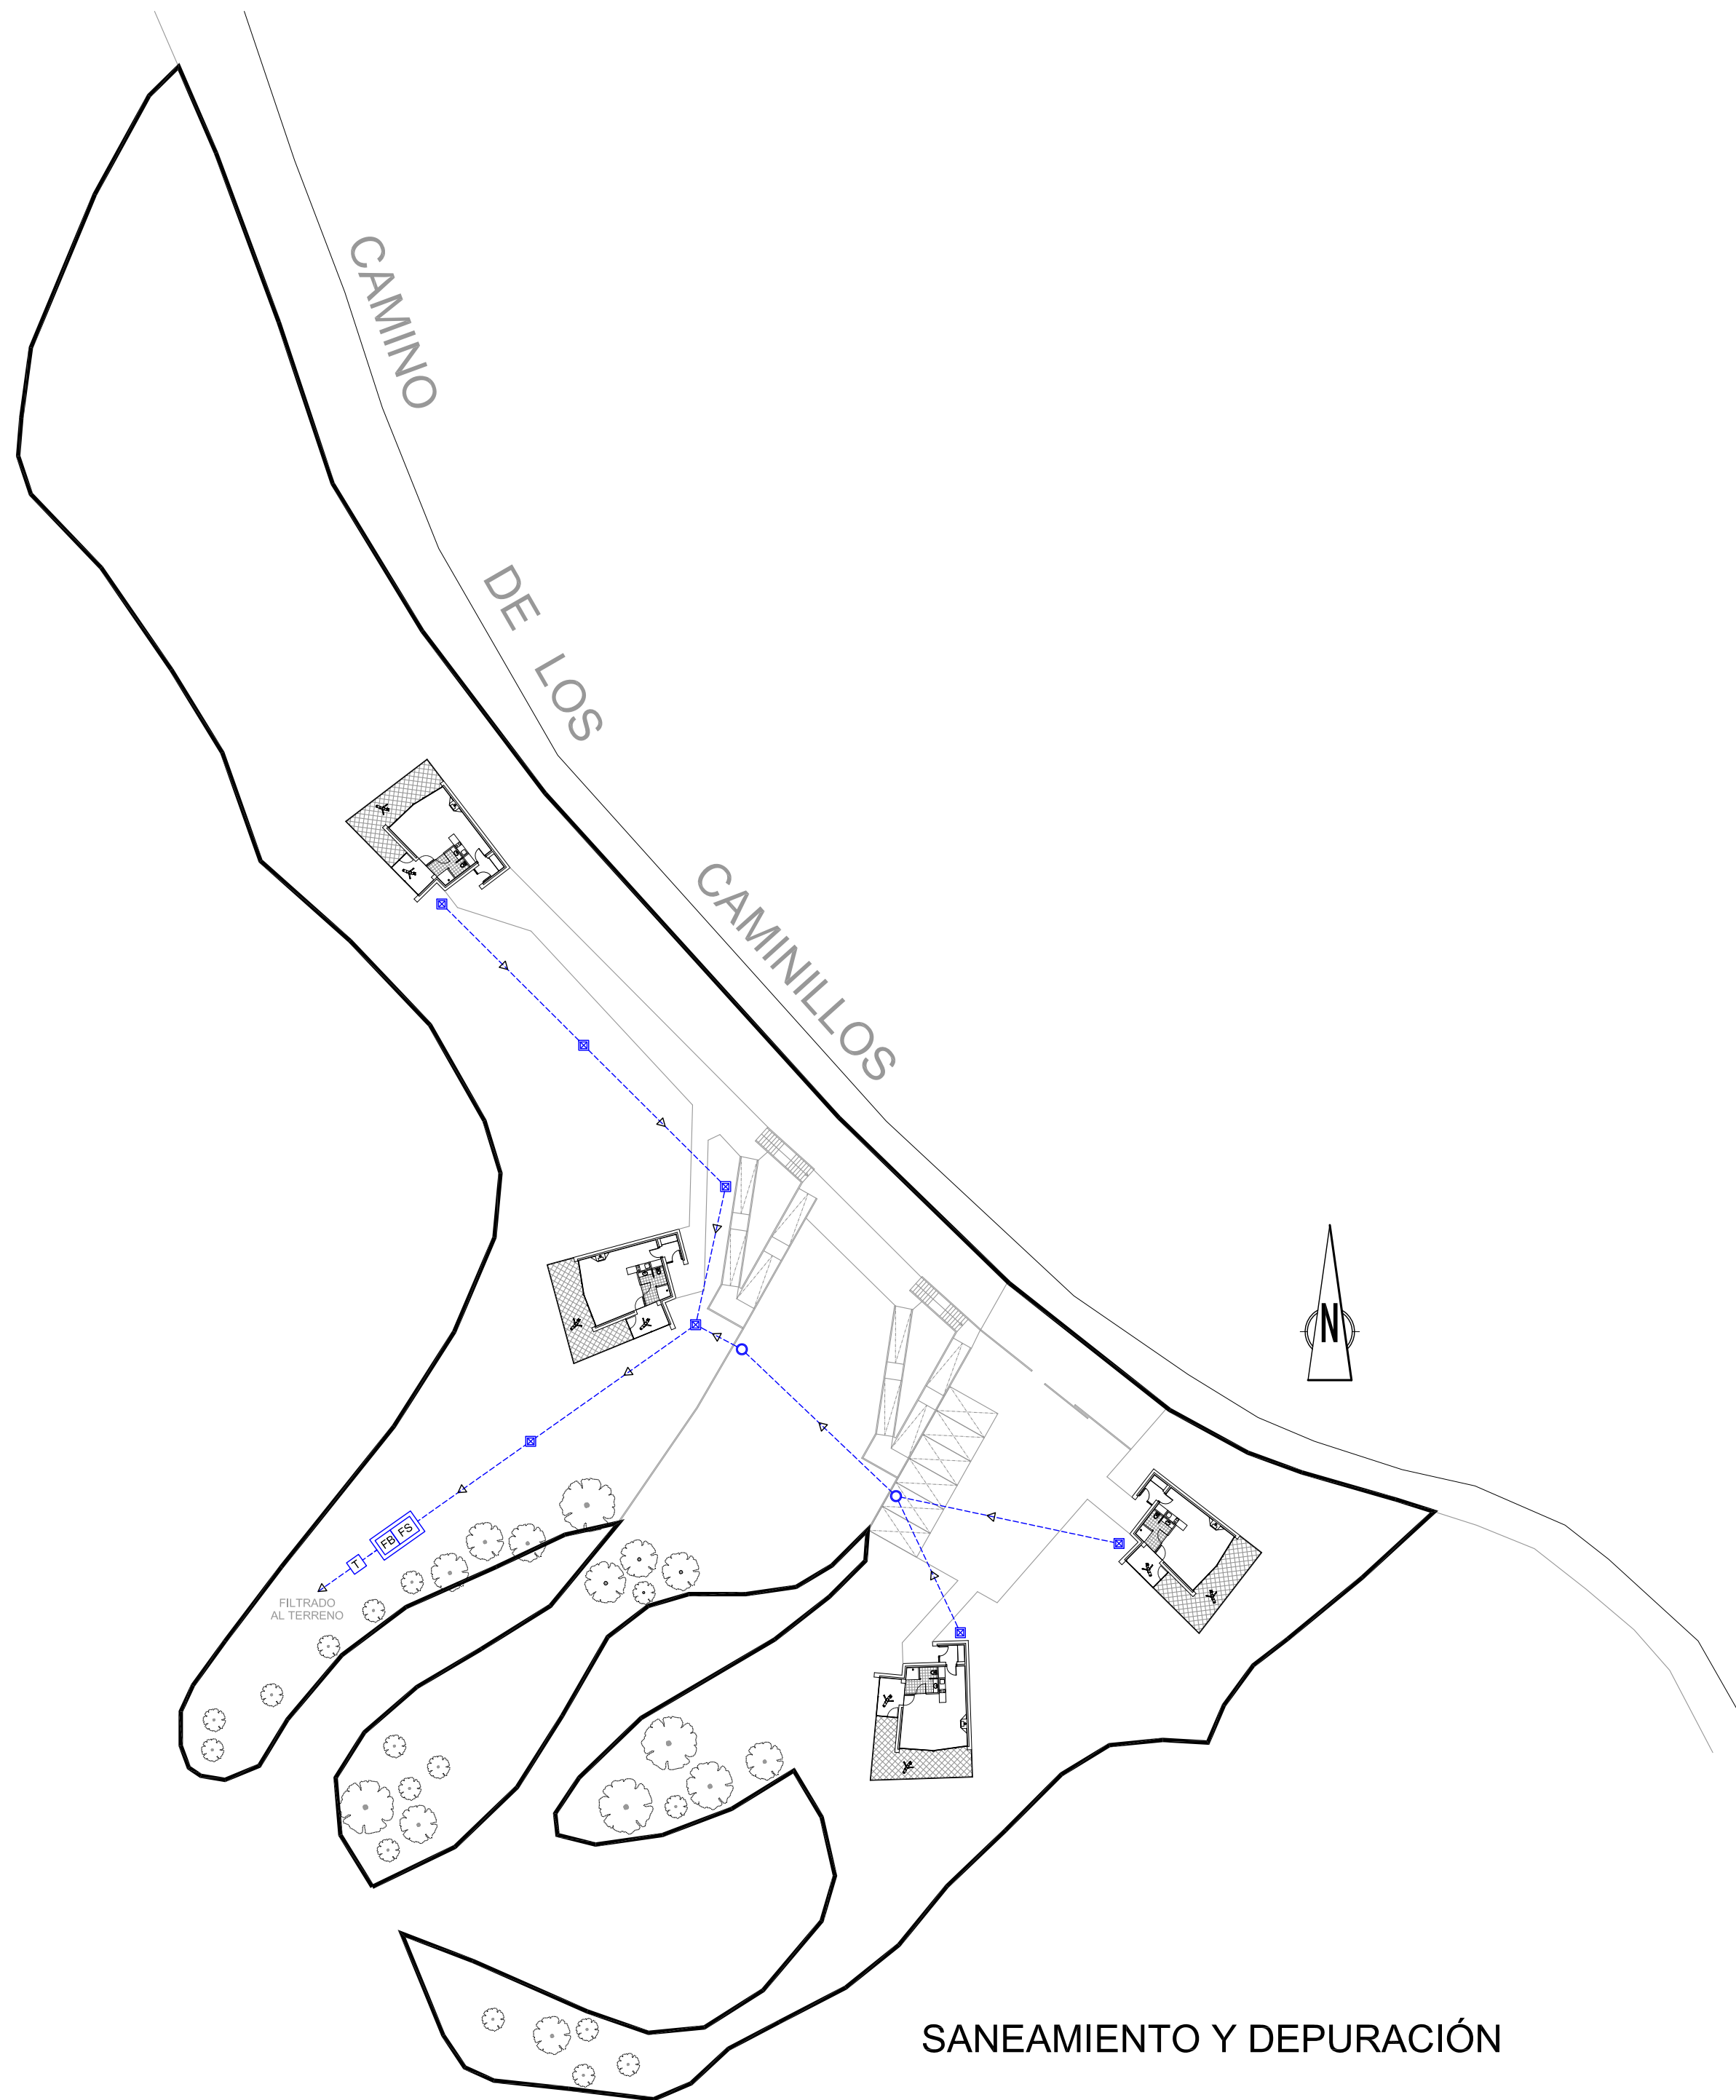

LEYENDA

- >--- RED SANEAMIENTO
- [X]--- ARQUETA DE SALIDA O PASO
- (O)--- POZO DE REGISTRO
- [FS|FB]--- FOSA SÉPTICA + FILTRO BIOLÓGICO
- [T]--- ARQUETA TOMA DE MUESTRAS


0 5 10 20 m.

**JAVIER
UZQUIZA
BUSTO**
ARQUITECTO
DUQUE DE FRIAS Nº 3, BAJO
BRIVIESCA - BURGOS
TEL Y FAX: 947-59 12 02


PROYECTO	PROYECTO BÁSICO PARA COMPLEJO DE OBSERVACIÓN ASTRONÓMICA EN SAN VICENTE DEL VALLE, POLÍGONO 503, TÉRMINO ARANGUNA, PARCELAS 5146, 5147, 5148, 5149 Y 5150.	FECHA	MAR-23
PLANO	INSTALACIÓN GENERAL DE SANEAMIENTO Y DEPURACIÓN	ESCALA	E=1:500
PROPIEDAD	GREGORIO SANCHO PÉREZ	NUMERO	04

MÓDULO DE OBSERVACIÓN

ANDRÓMEDA

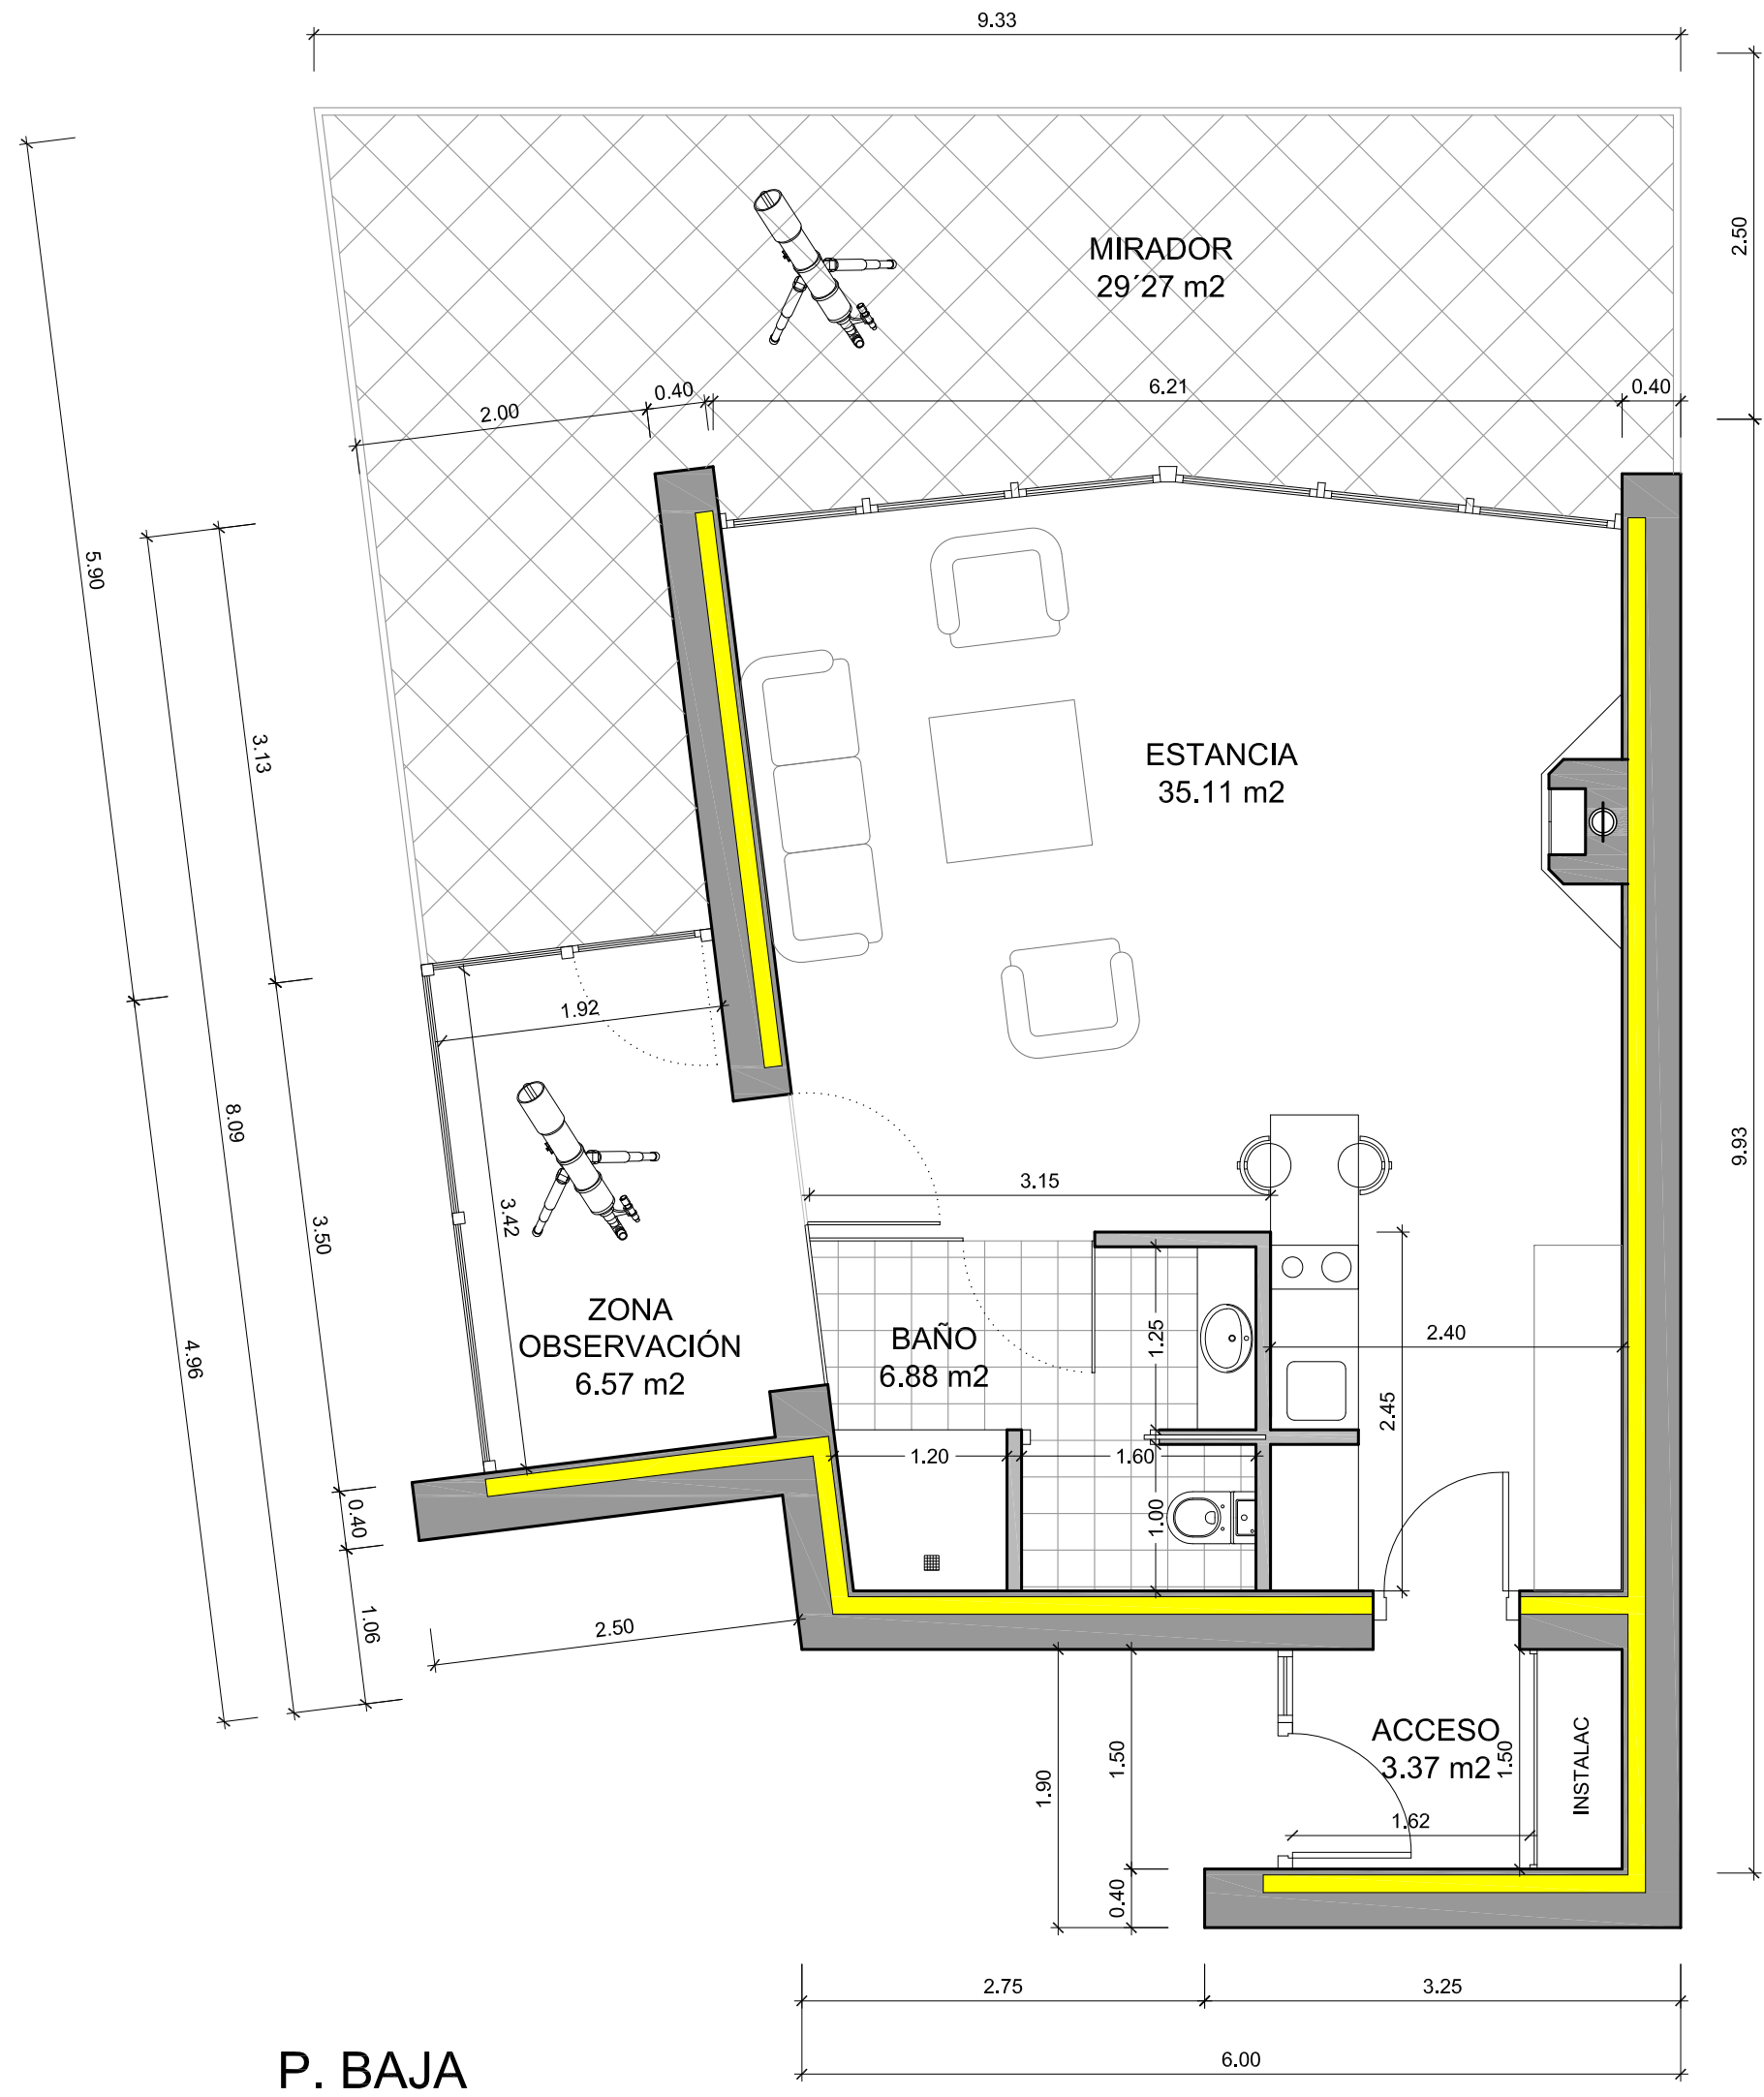

CUADRO DE SUPERFICIES		
	SUPERF. UTIL. TOTAL	SUPERF. CONST. TOTAL
PLANTA BAJA	51.93 m2	65.40 m2
SUPERFICIE OCUPADA		94.67 m2

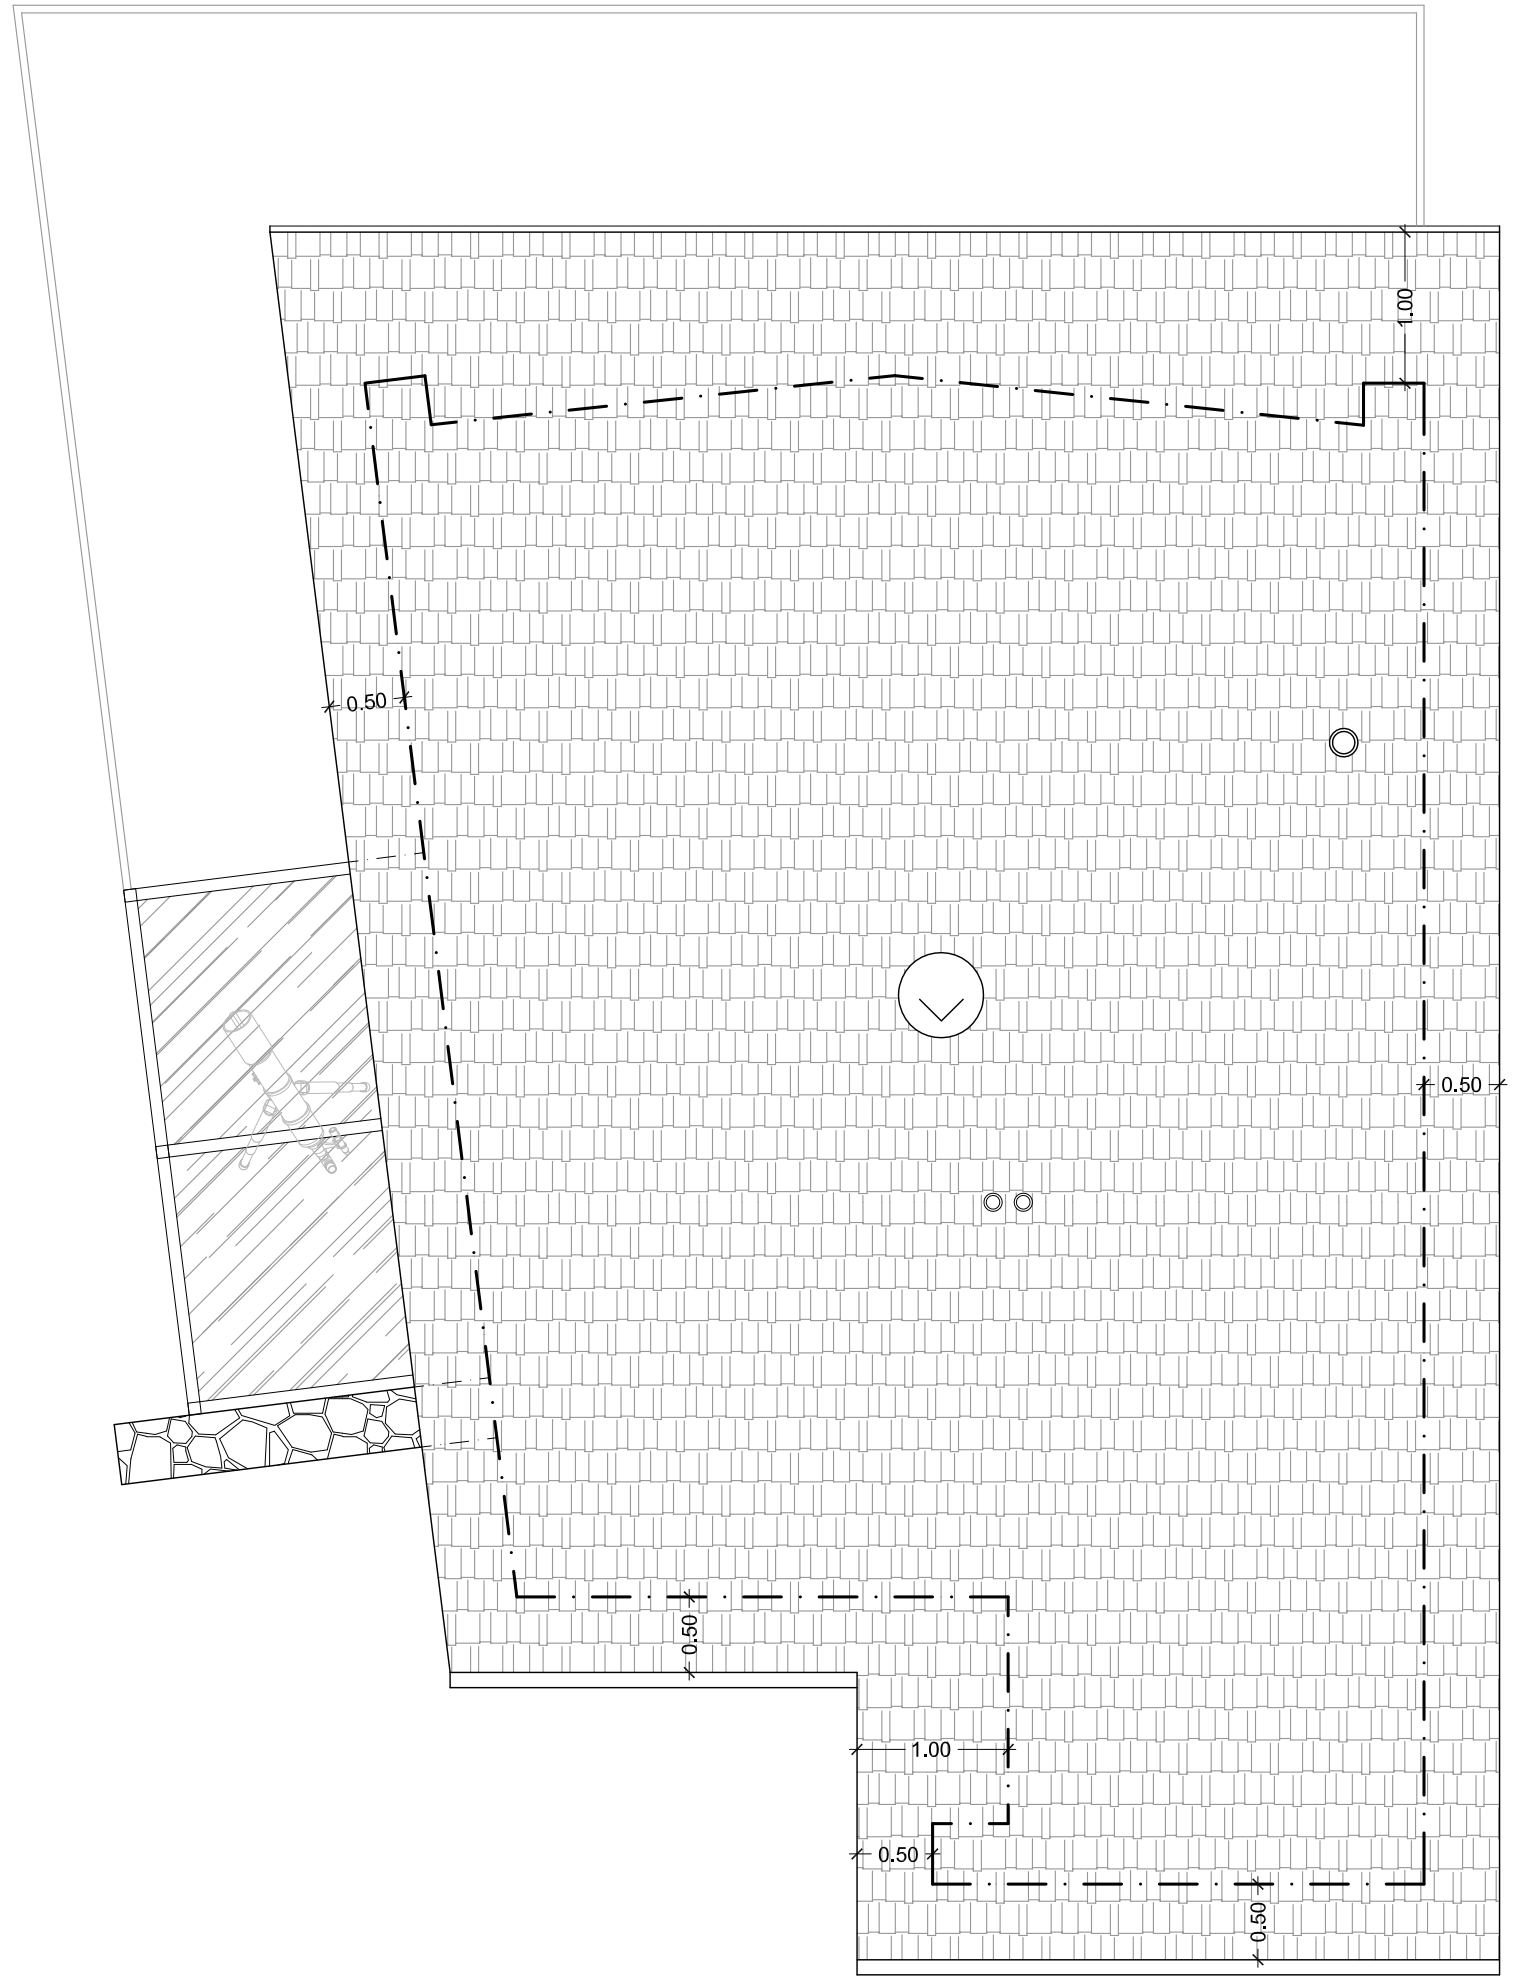

CUBIERTA

**JAVIER
UZQUIZA
BUSTO**

ARQUITECTO

DUQUE DE FRIAS Nº 3, BAJO
BRIVIESCA - BURGOS
TEL Y FAX: 947-59 12 02

PROYECTO

PROYECTO BÁSICO PARA COMPLEJO DE OBSERVACIÓN ASTRONÓMICA EN SAN VICENTE DEL VALLE, POLIGONO 503, TÉRMINO ARANGUNA, PARCELAS 5146, 5147, 5148, 5149 Y 5150.

PLANO

MÓDULO DE OBSERVACIÓN ANDRÓMEDA. PLANTAS

PROPIEDAD

GREGORIO SANCHO PÉREZ

FECHA

MAR-23


ESCALA

E=1:50


NUMERO

05


290 x 650

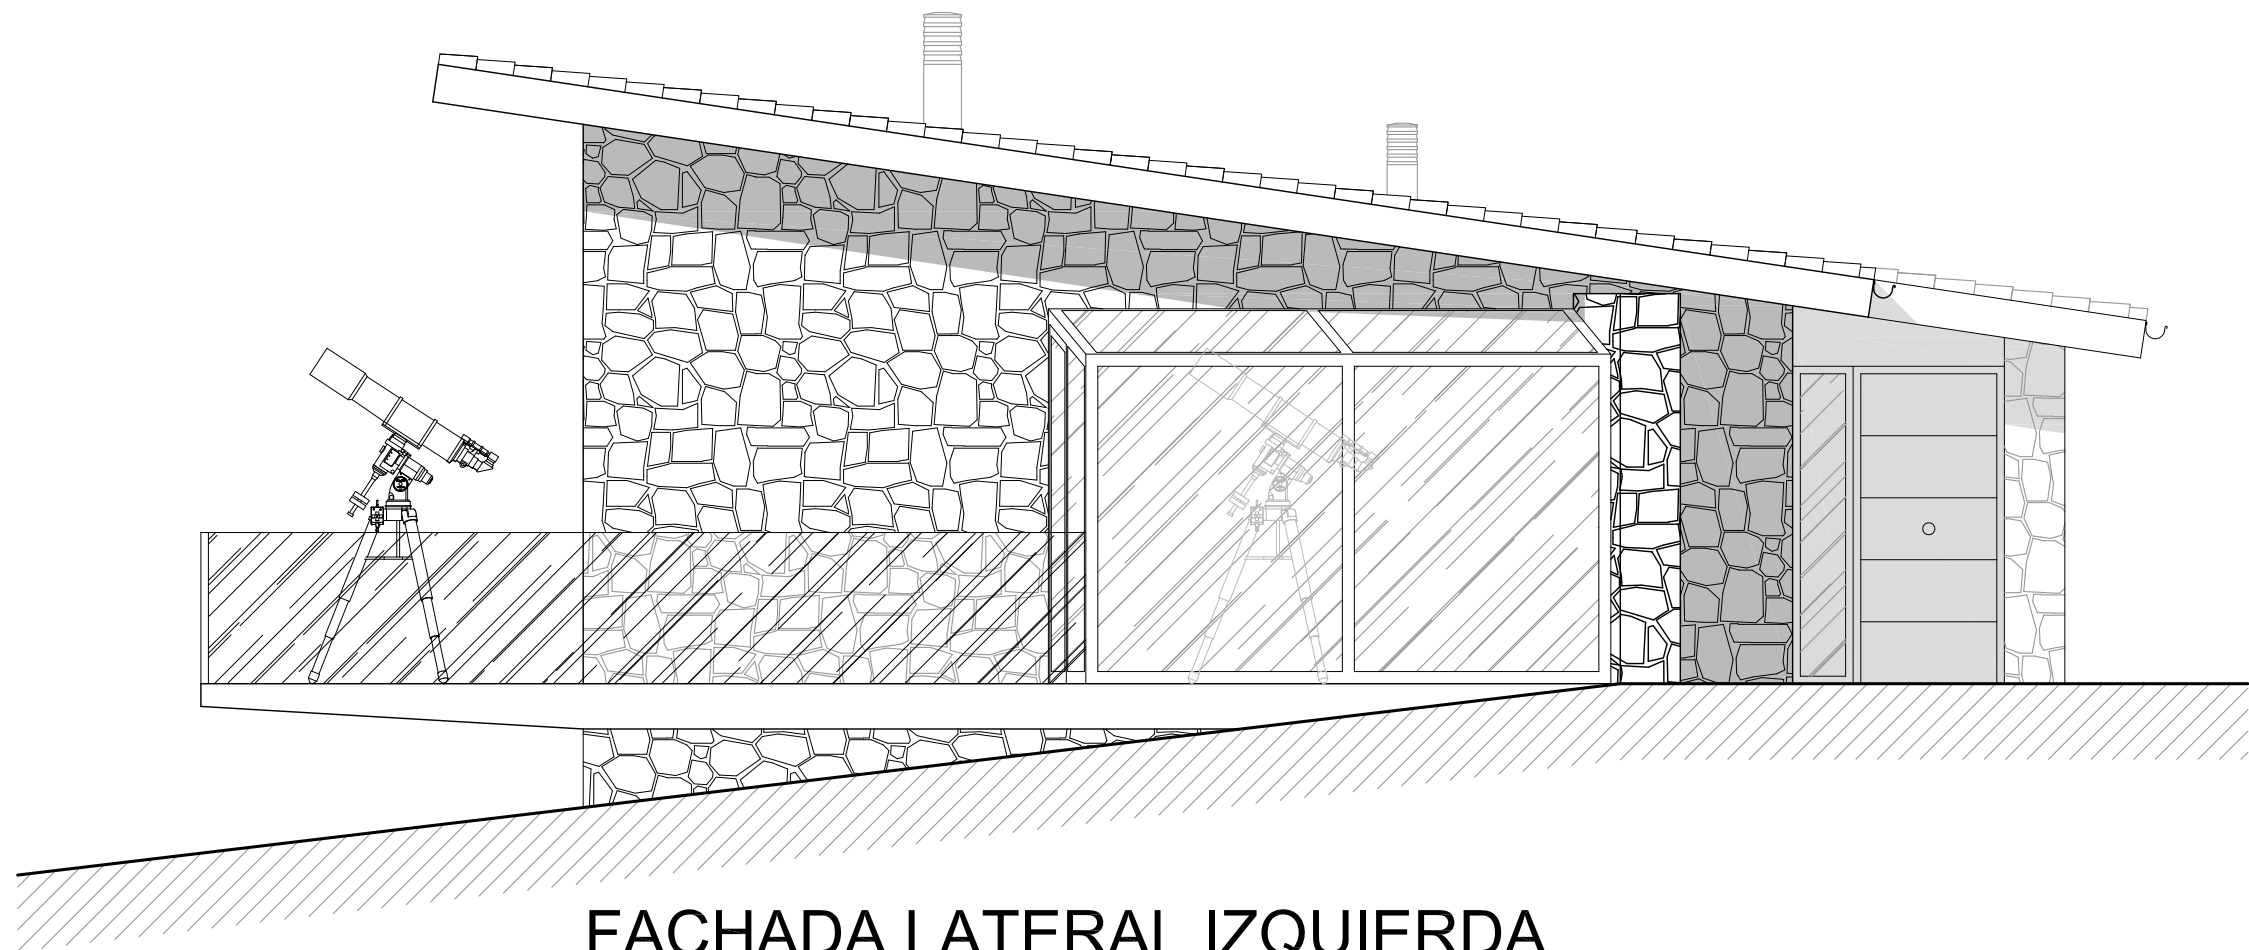


FACHADA LATERAL IZQUIERDA

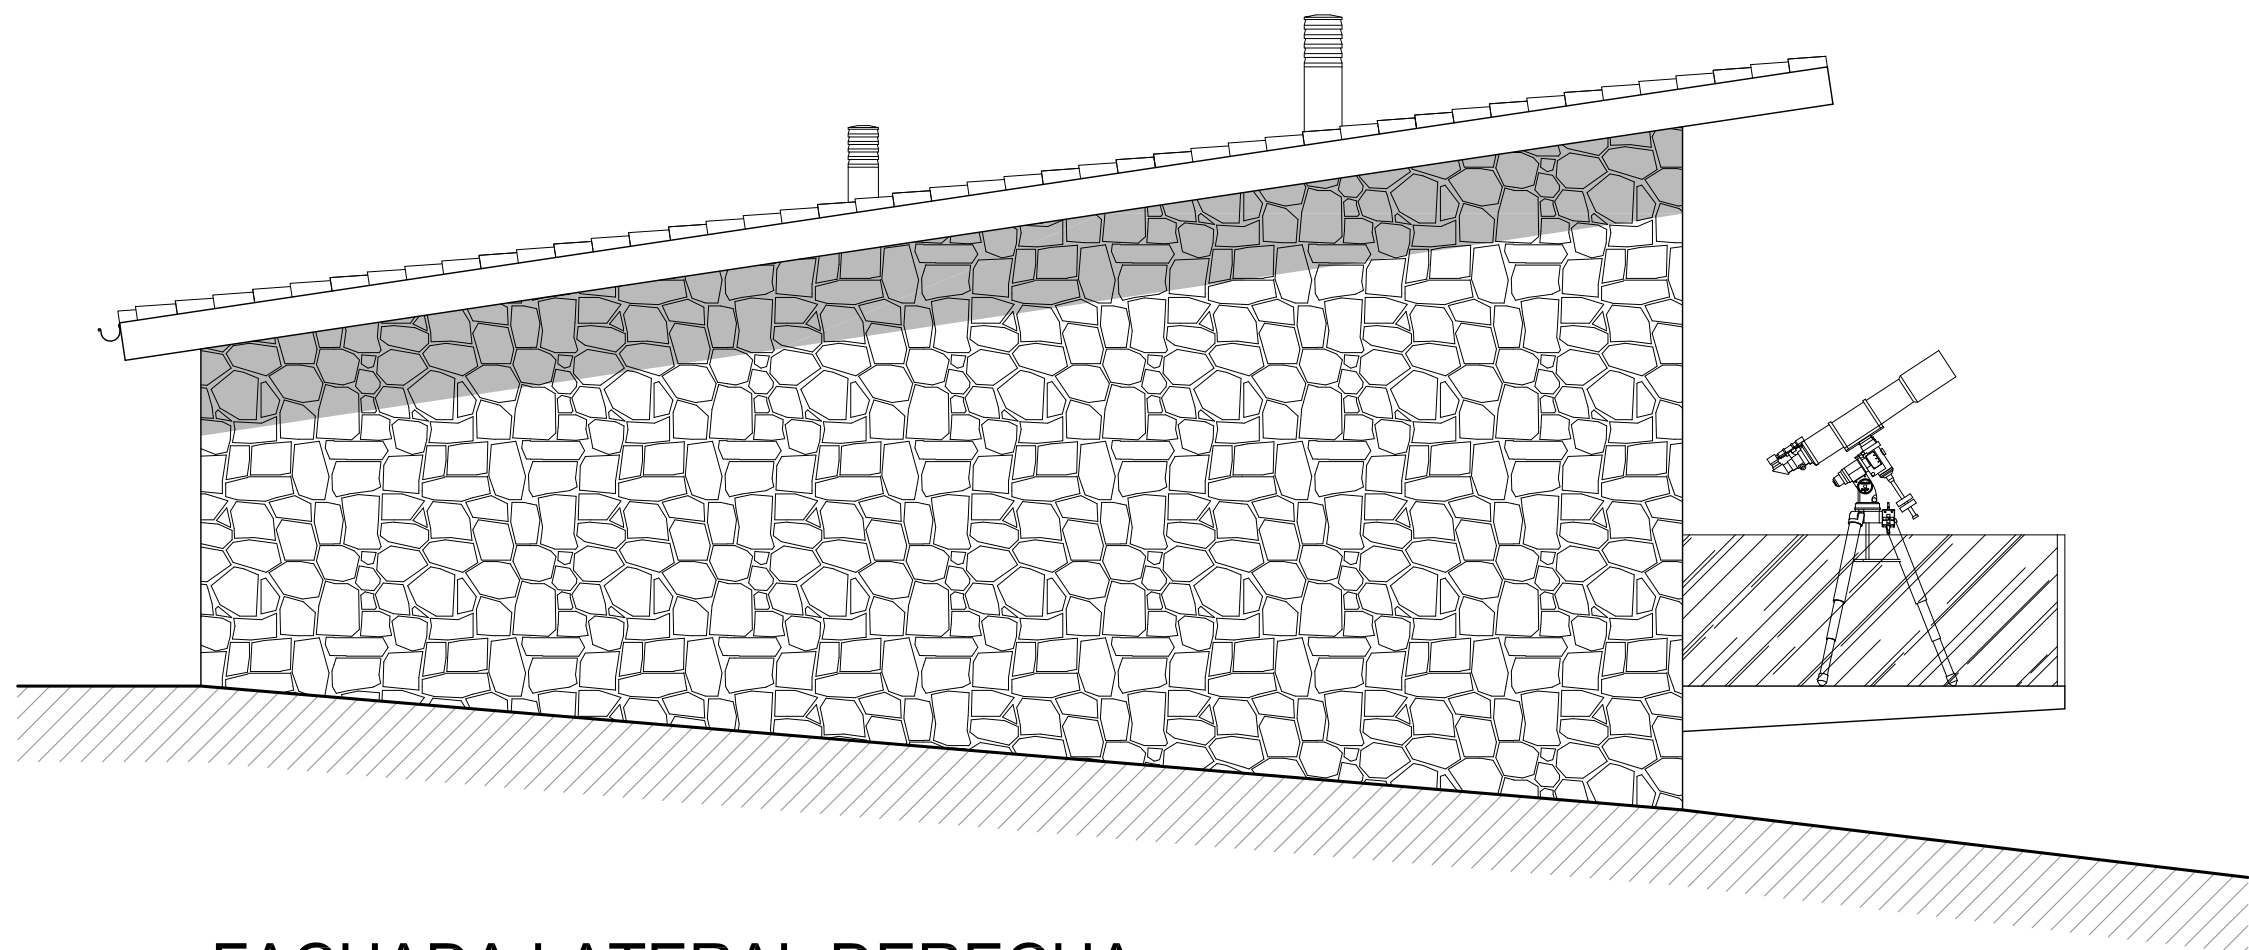

FACHADA LATERAL DERECHA

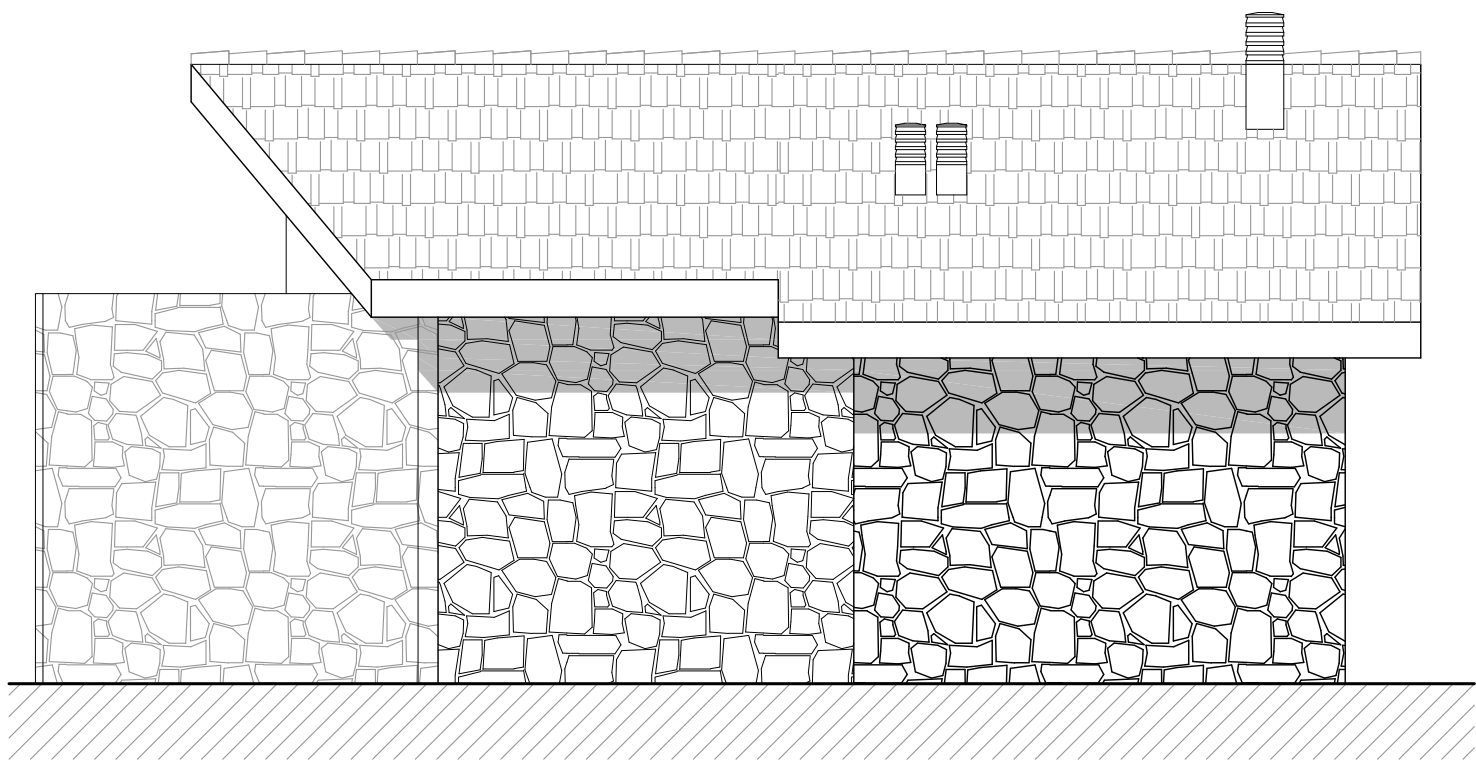

FACHADA ACCESO

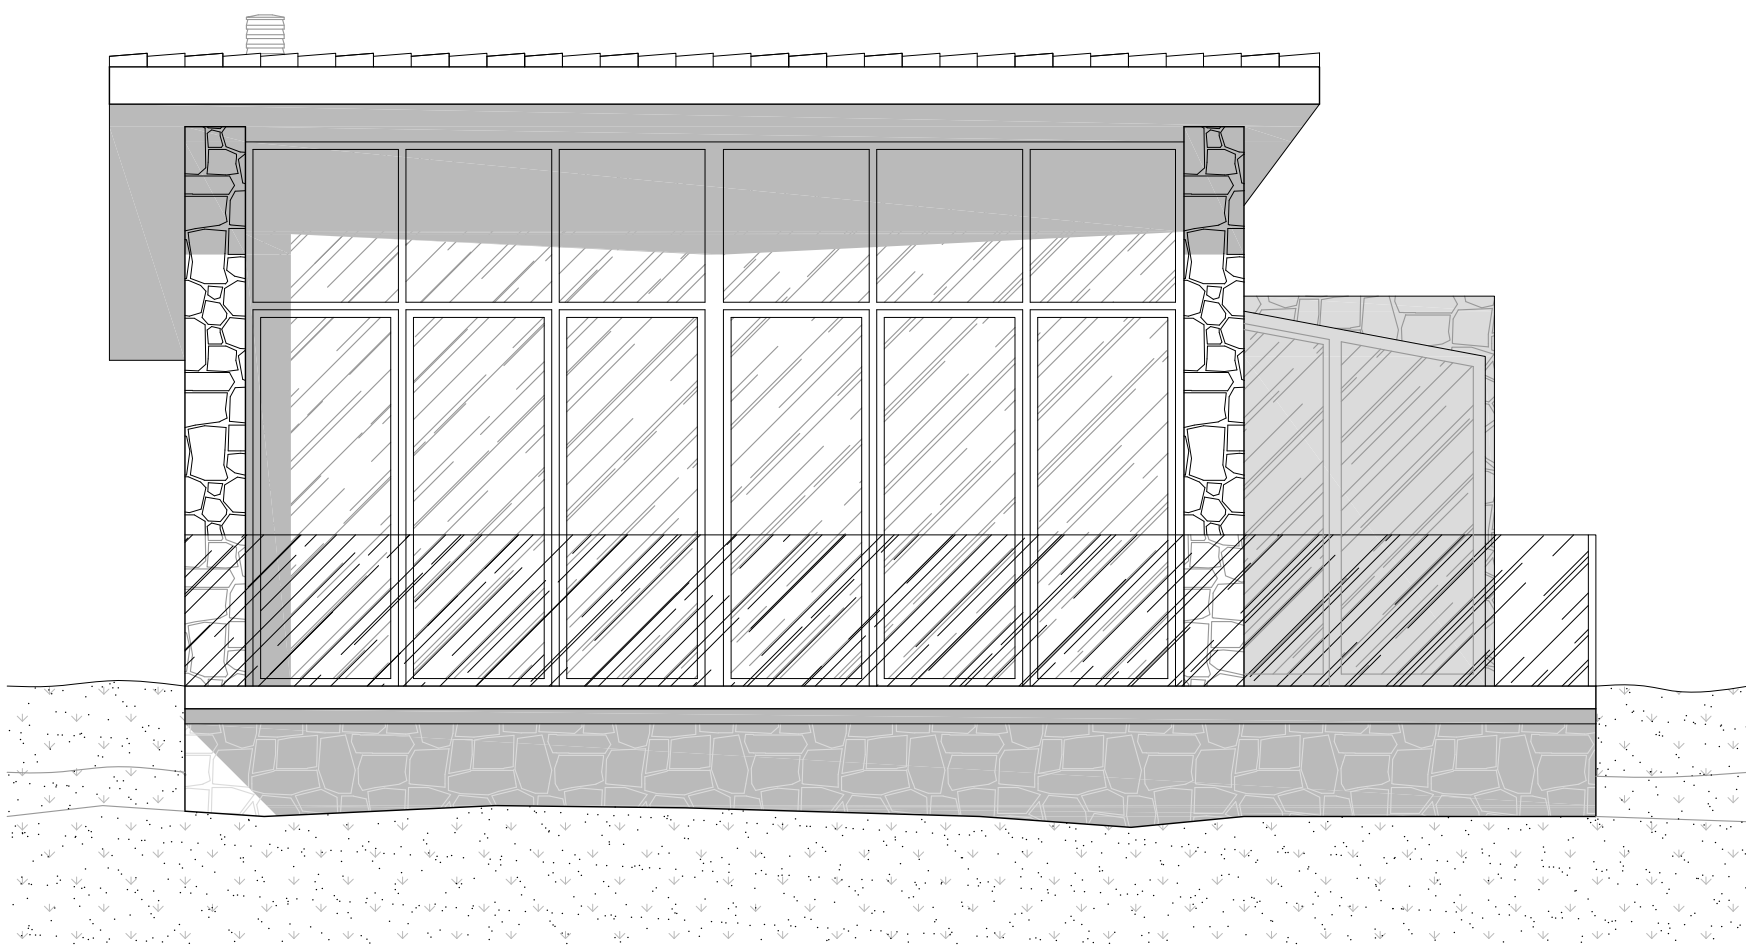

FACHADA MIRADOR

MÓDULO DE OBSERVACIÓN
ANDRÓMEDA

JAVIER
UZQUIZA
BUSTO

ARQUITECTO

DUQUE DE FRIAS Nº 3, BAJO
BRIVIESCA - BURGOS
TEL Y FAX: 947-59 12 02

00.512345

m.

PROYECTO

PROYECTO BÁSICO PARA COMPLEJO DE OBSERVACIÓN
ASTRONÓMICA EN SAN VICENTE DEL VALLE, POLÍGONO 503,
TÉRMINO ARANGUNA, PARCELAS 5146, 5147, 5148, 5149 Y 5150.

PLANO

MÓDULO DE OBSERVACIÓN ANDRÓMEDA.
ALZADOS

PROPIEDAD

GREGORIO SANCHO PÉREZ

FECHA

MAR-23


ESCALA

E=1:50


NUMERO

06


290 x 650

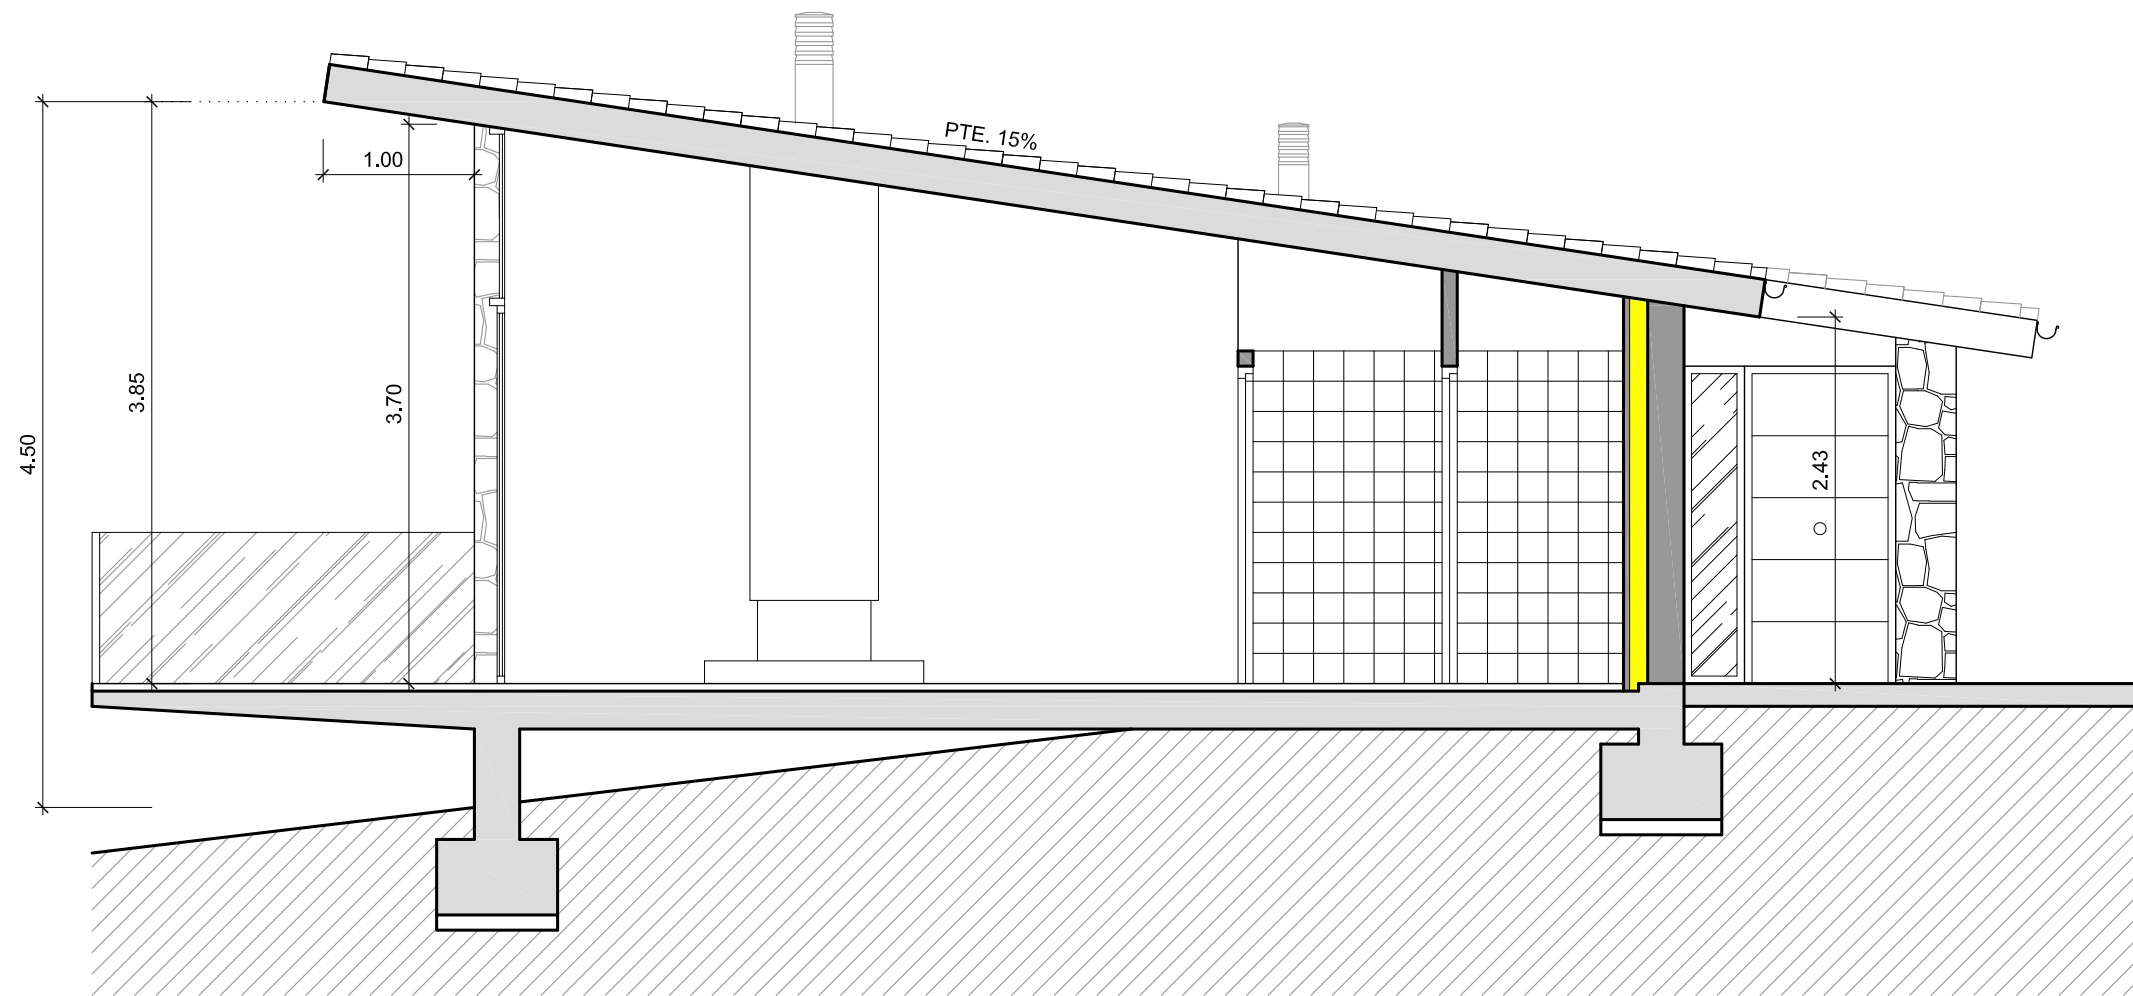

SECCIÓN LONGITUDINAL A

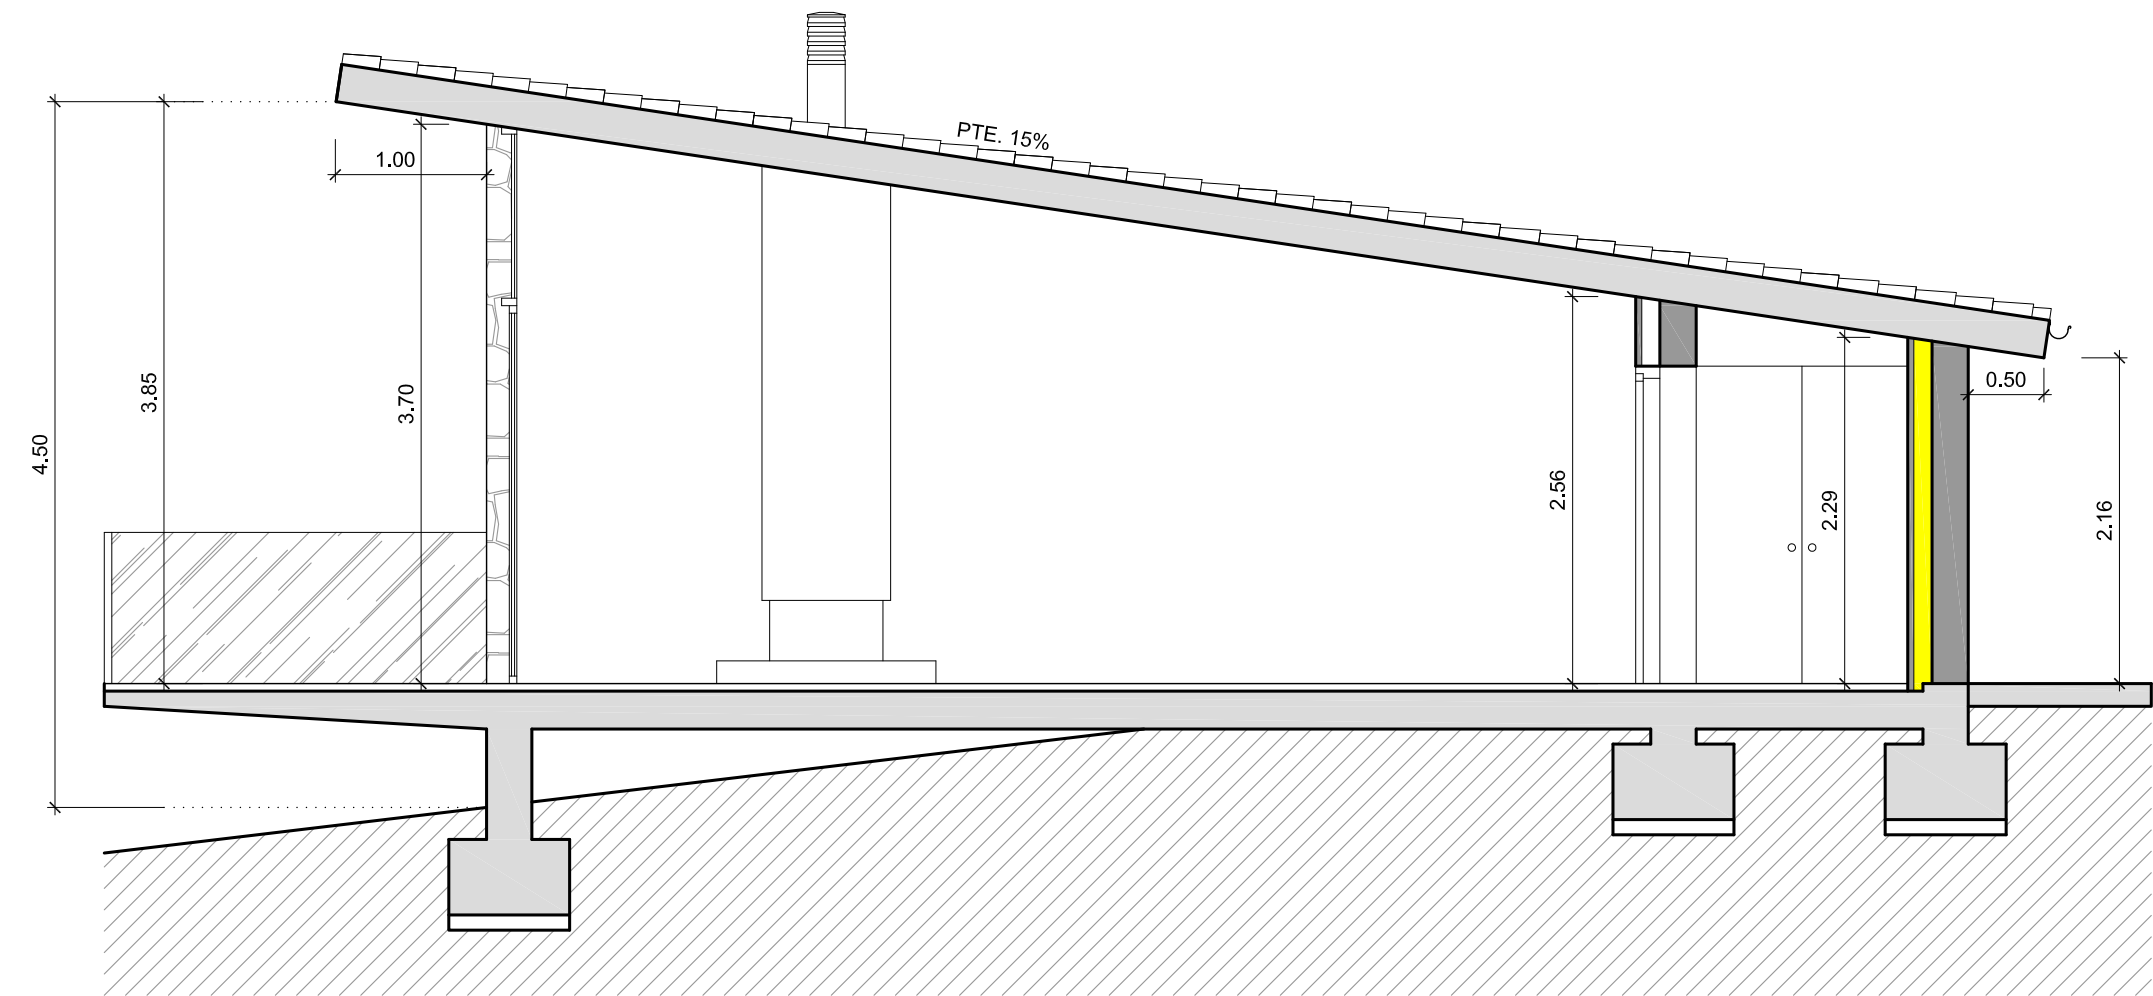

SECCIÓN LONGITUDINAL B

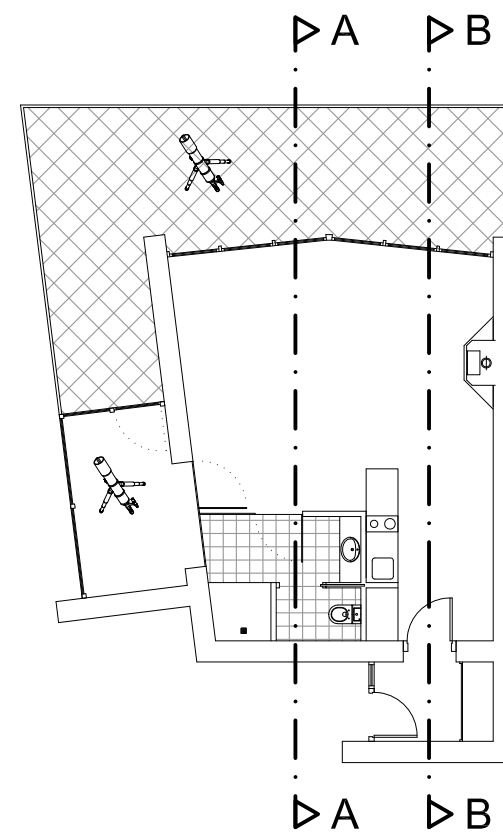

MÓDULO DE OBSERVACIÓN ANDRÓMEDA

JAVIER
UZQUIZA
BUSTO

ARQUITECTO

DUQUE DE FRIAS Nº 3, BAJO
BRIVIESCA - BURGOS
TEL Y FAX: 947-59 12 02

PROYECTO

PROYECTO BÁSICO PARA COMPLEJO DE OBSERVACIÓN
ASTRONÓMICA EN SAN VICENTE DEL VALLE, POLÍGONO 503,
TÉRMINO ARANGUNA, PARCELAS 5146, 5147, 5148, 5149 Y 5150.

PLANO

MÓDULO DE OBSERVACIÓN ANDRÓMEDA.
SECCIONES

PROPIEDAD

GREGORIO SANCHO PÉREZ

FECHA

MAR-23



ESCALA

E=1:50

NUMERO


07

0 0,5 1 2 3 4 5 m.

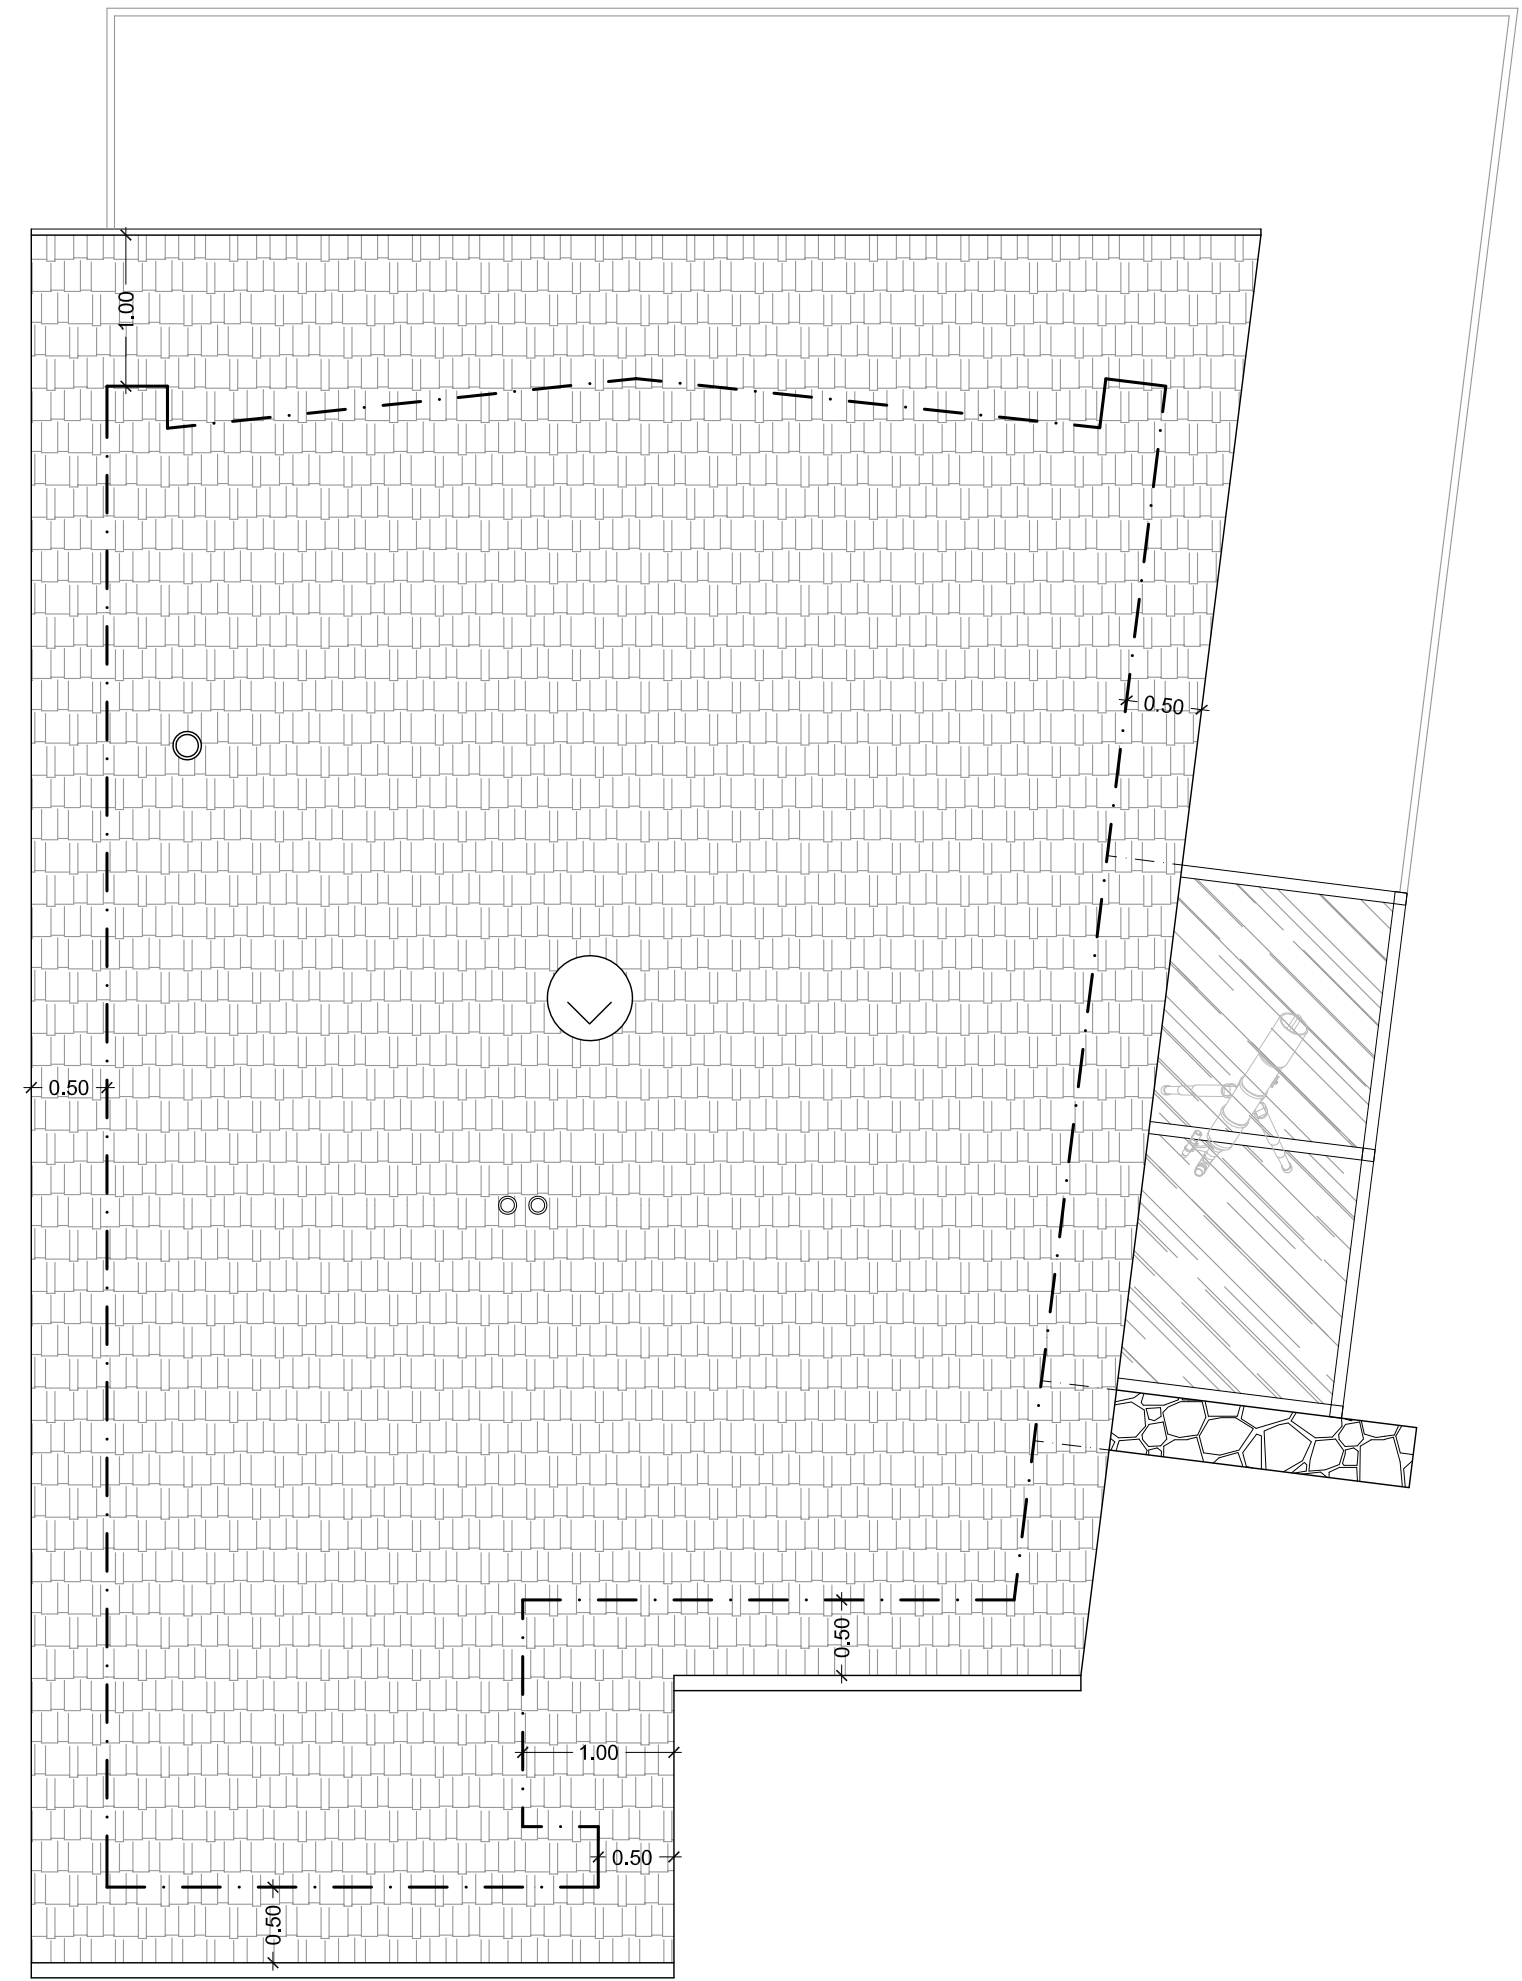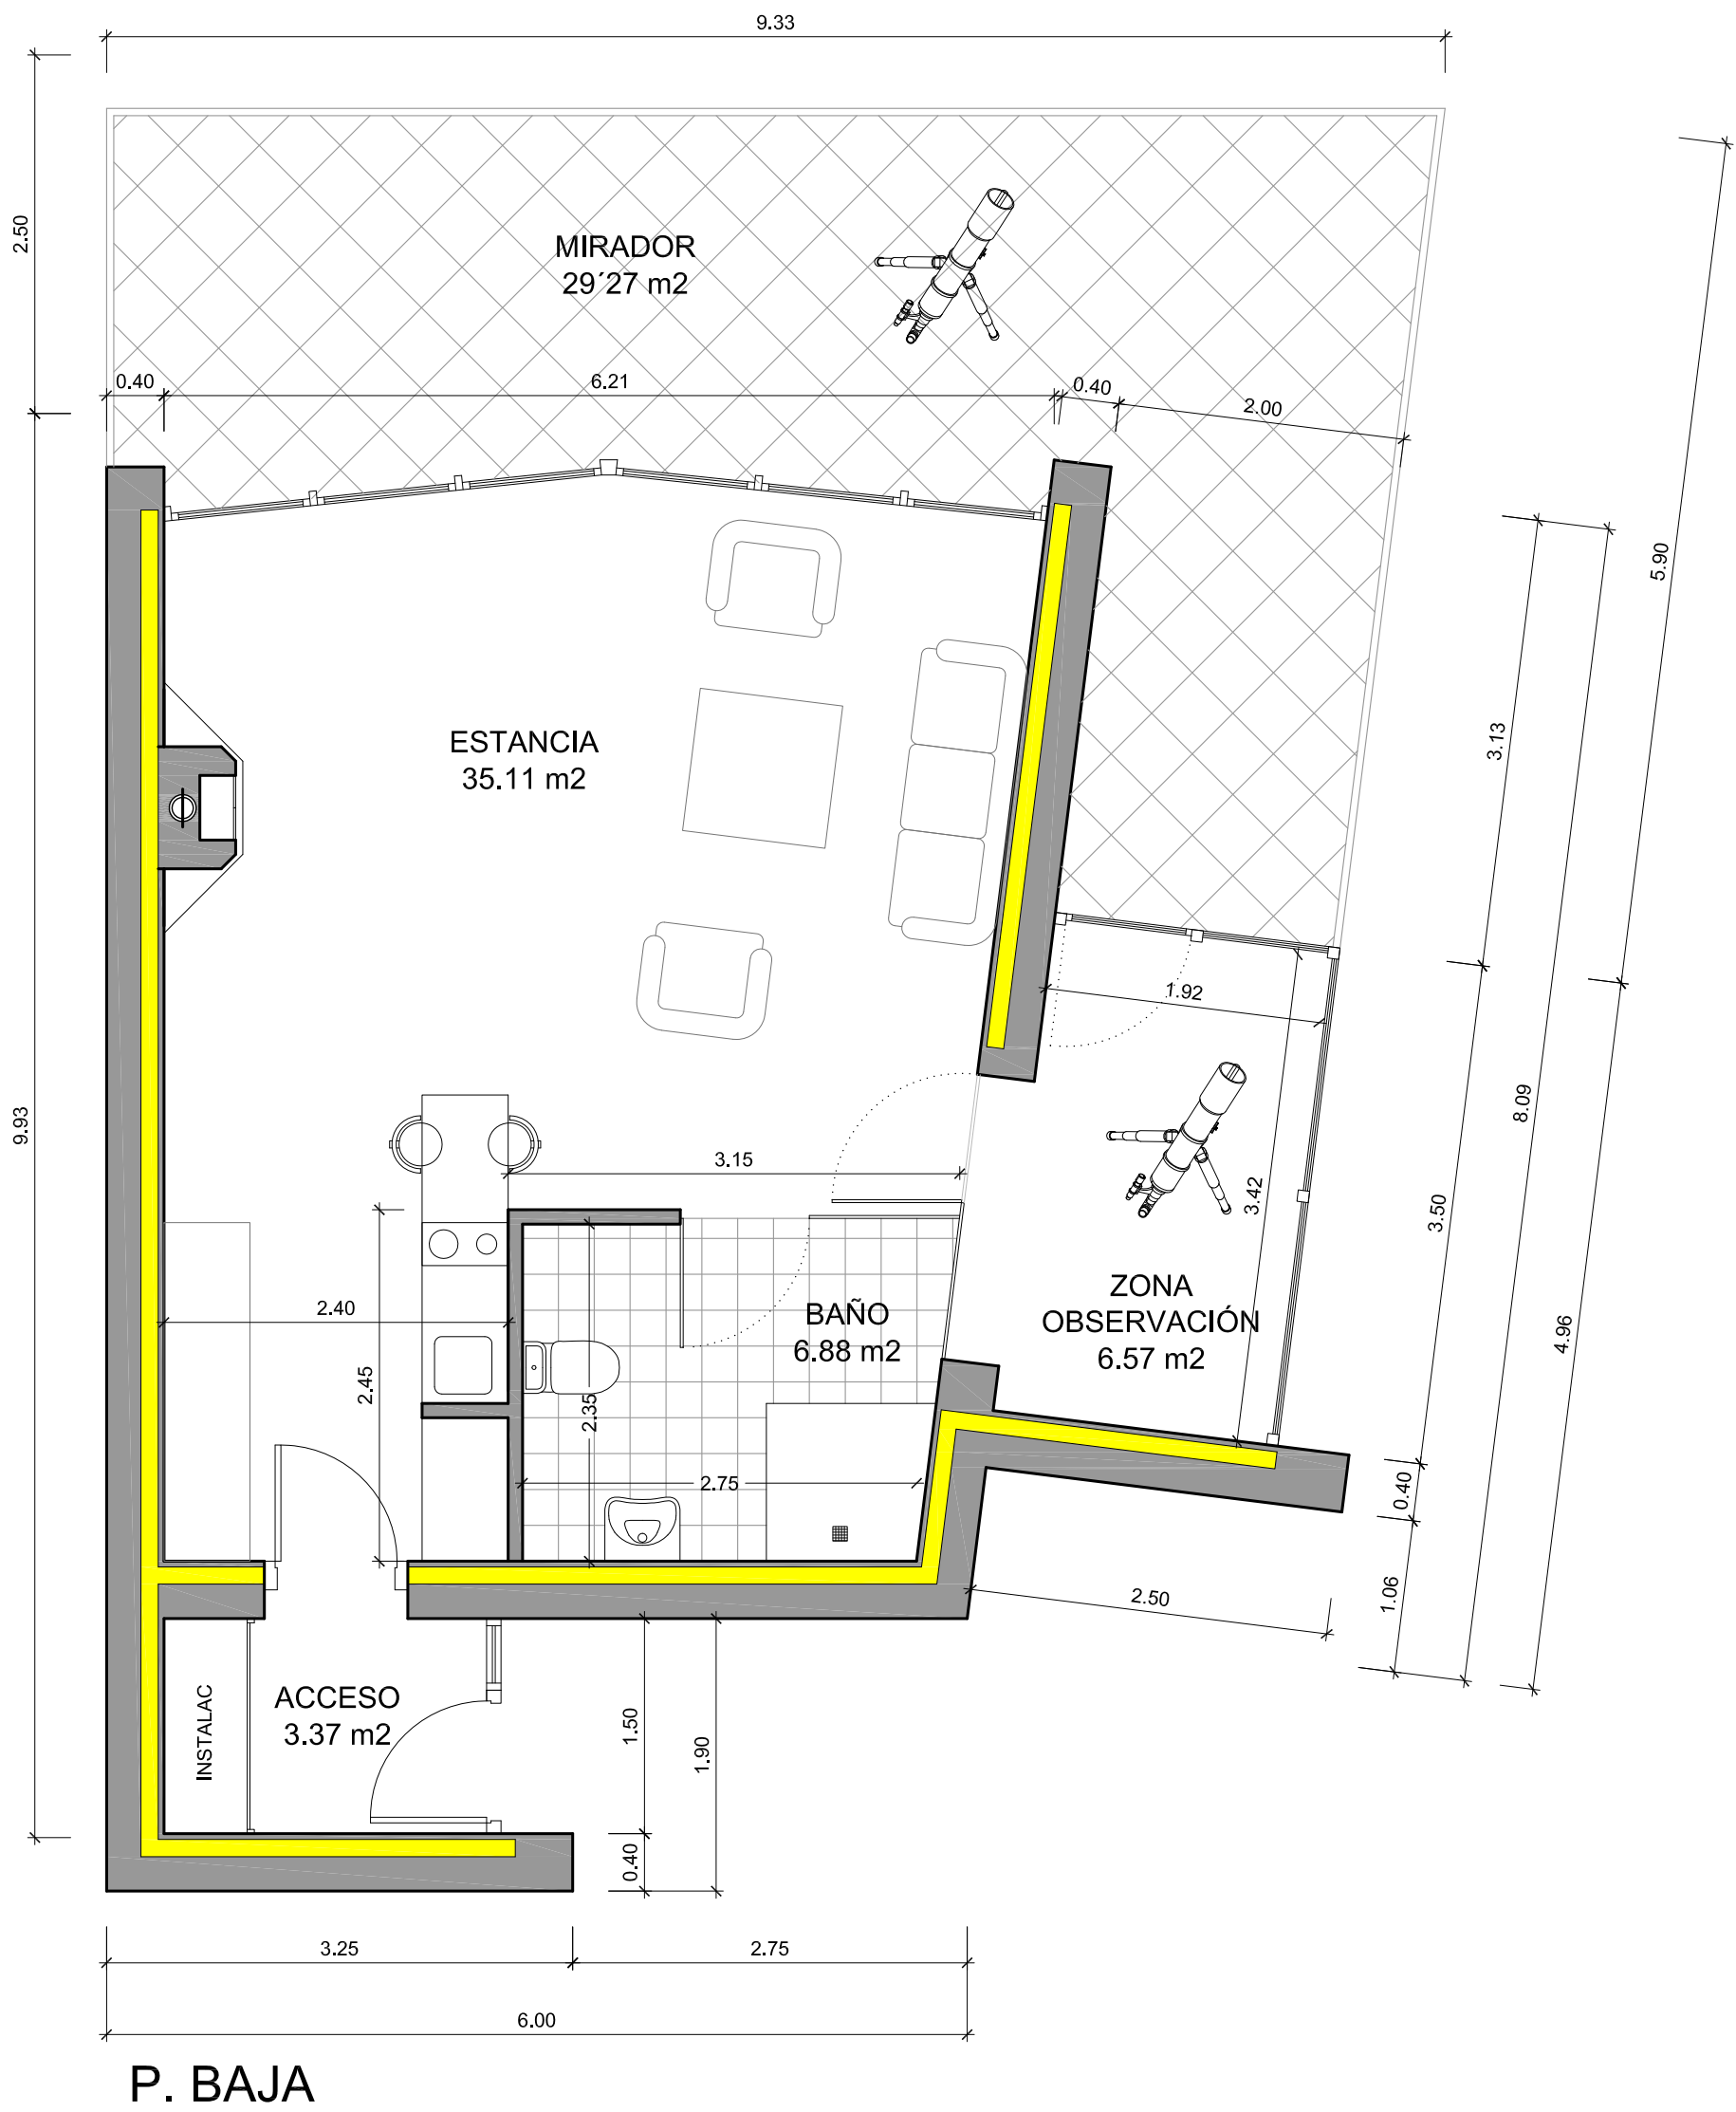

MÓDULO DE OBSERVACIÓN PERSEO

CUADRO DE SUPERFICIES		
	SUPERF. UTIL. TOTAL	SUPERF. CONST. TOTAL
PLANTA BAJA	51.93 m2	65.40 m2
SUPERFICIE OCUPADA		94.67 m2

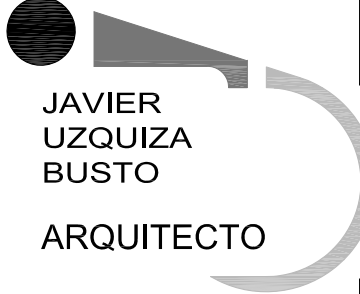

**JAVIER
UZQUIZA
BUSTO**
ARQUITECTO

DUQUE DE FRIAS Nº 3, BAJO
BRIVIESCA - BURGOS
TEL Y FAX: 947-59 12 02

PROYECTO

PROYECTO BÁSICO PARA COMPLEJO DE OBSERVACIÓN ASTRONÓMICA EN SAN VICENTE DEL VALLE, POLIGONO 503, TÉRMINO ARANGUNA, PARCELAS 5146, 5147, 5148, 5149 Y 5150.

PLANO

MÓDULO DE OBSERVACIÓN PERSEO. PLANTAS

PROPIEDAD

GREGORIO SANCHO PÉREZ

FECHA

MAR-23

ESCALA


E=1:50

NUMERO


08

00.512345 m.


290 x 650

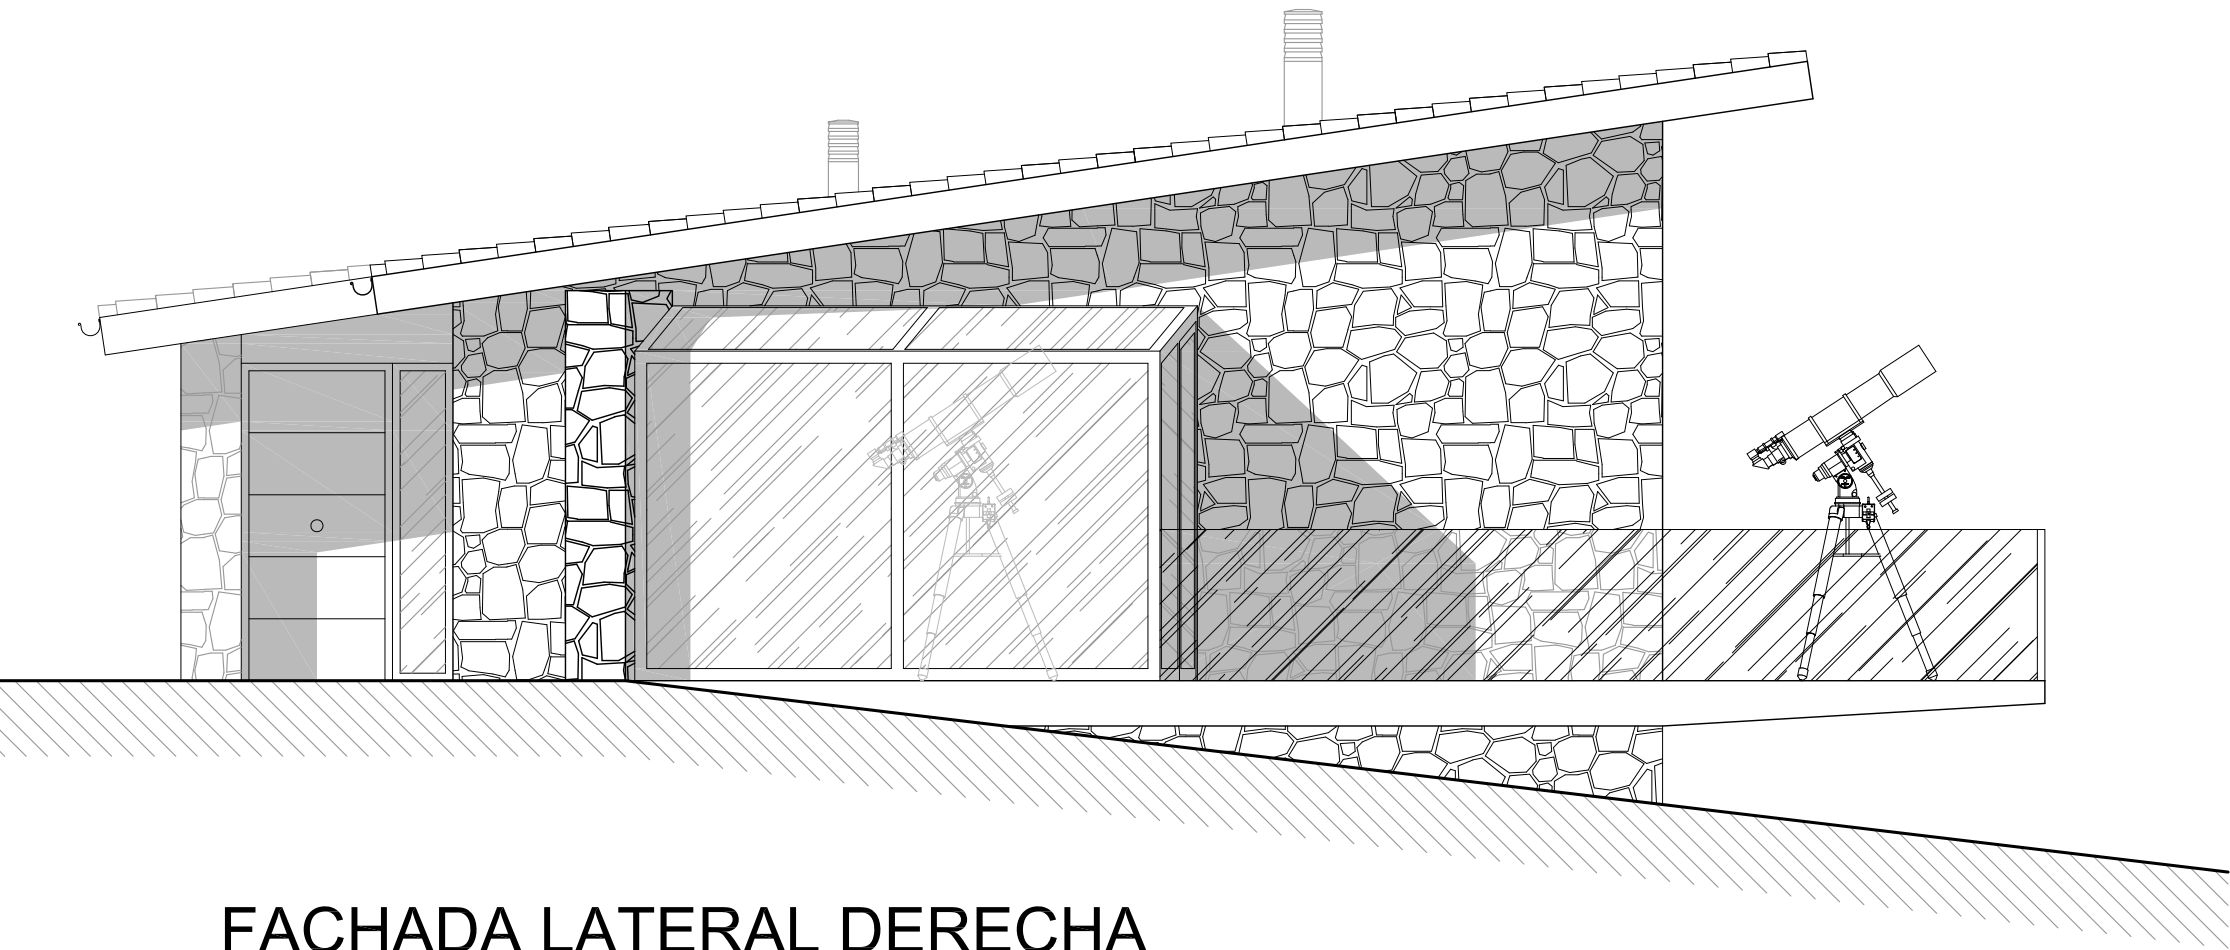


FACHADA LATERAL DERECHA

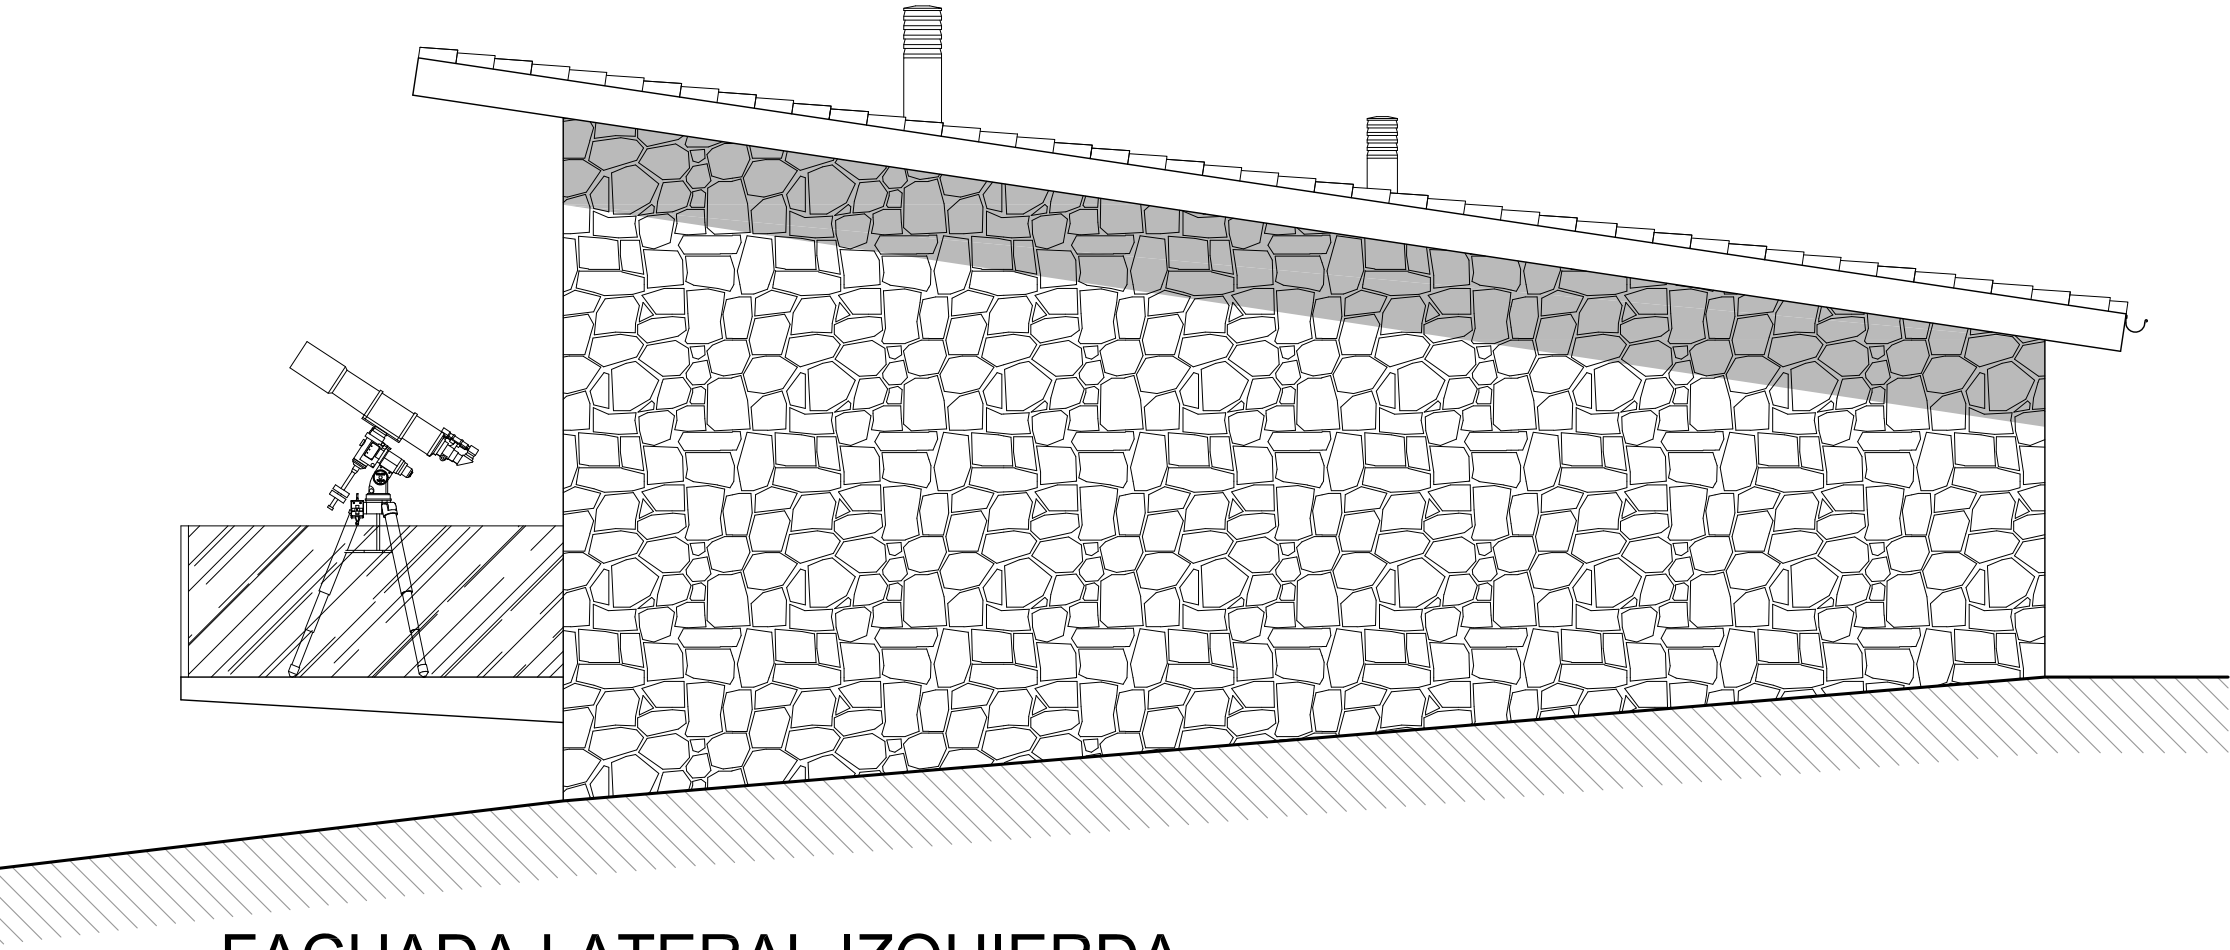

FACHADA LATERAL IZQUIERDA

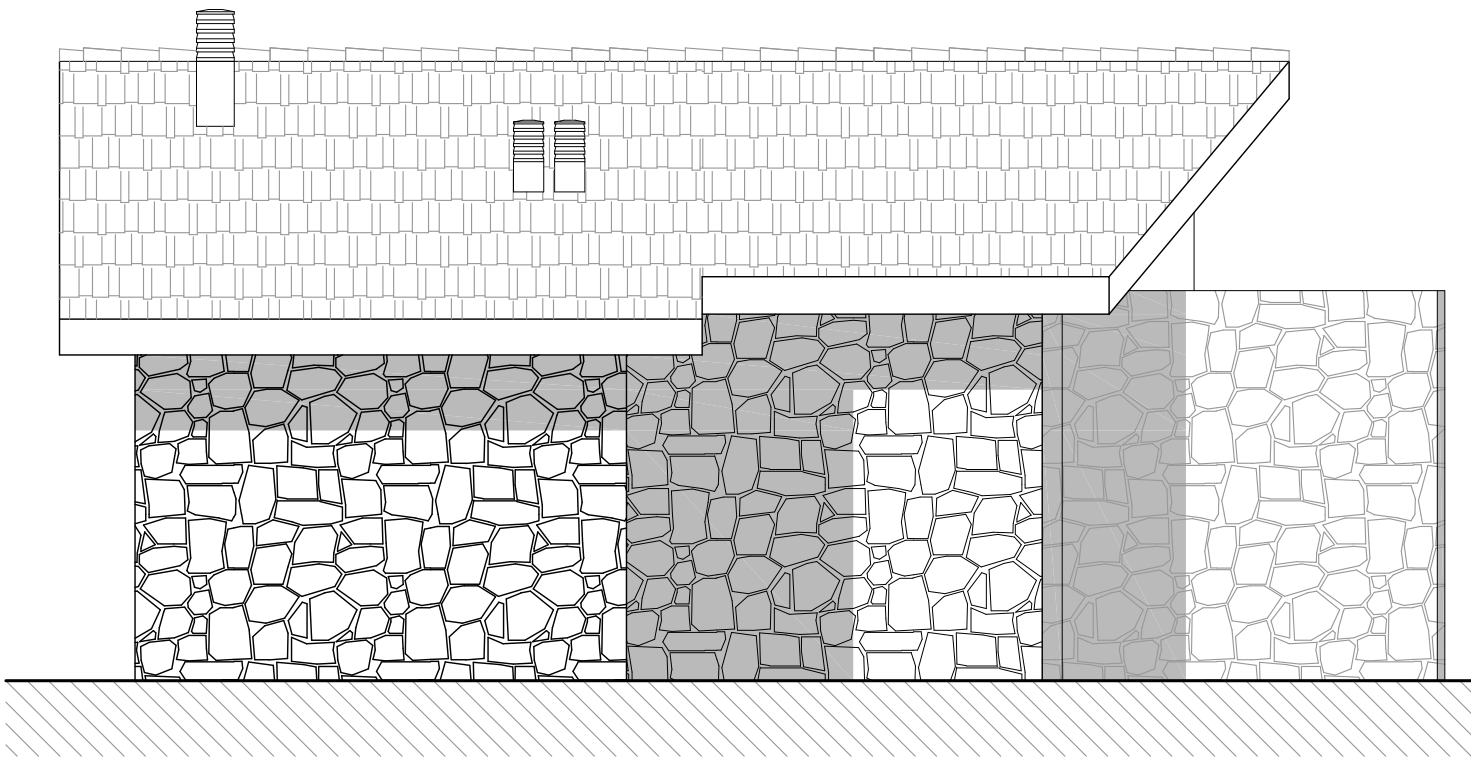

FACHADA ACCESO

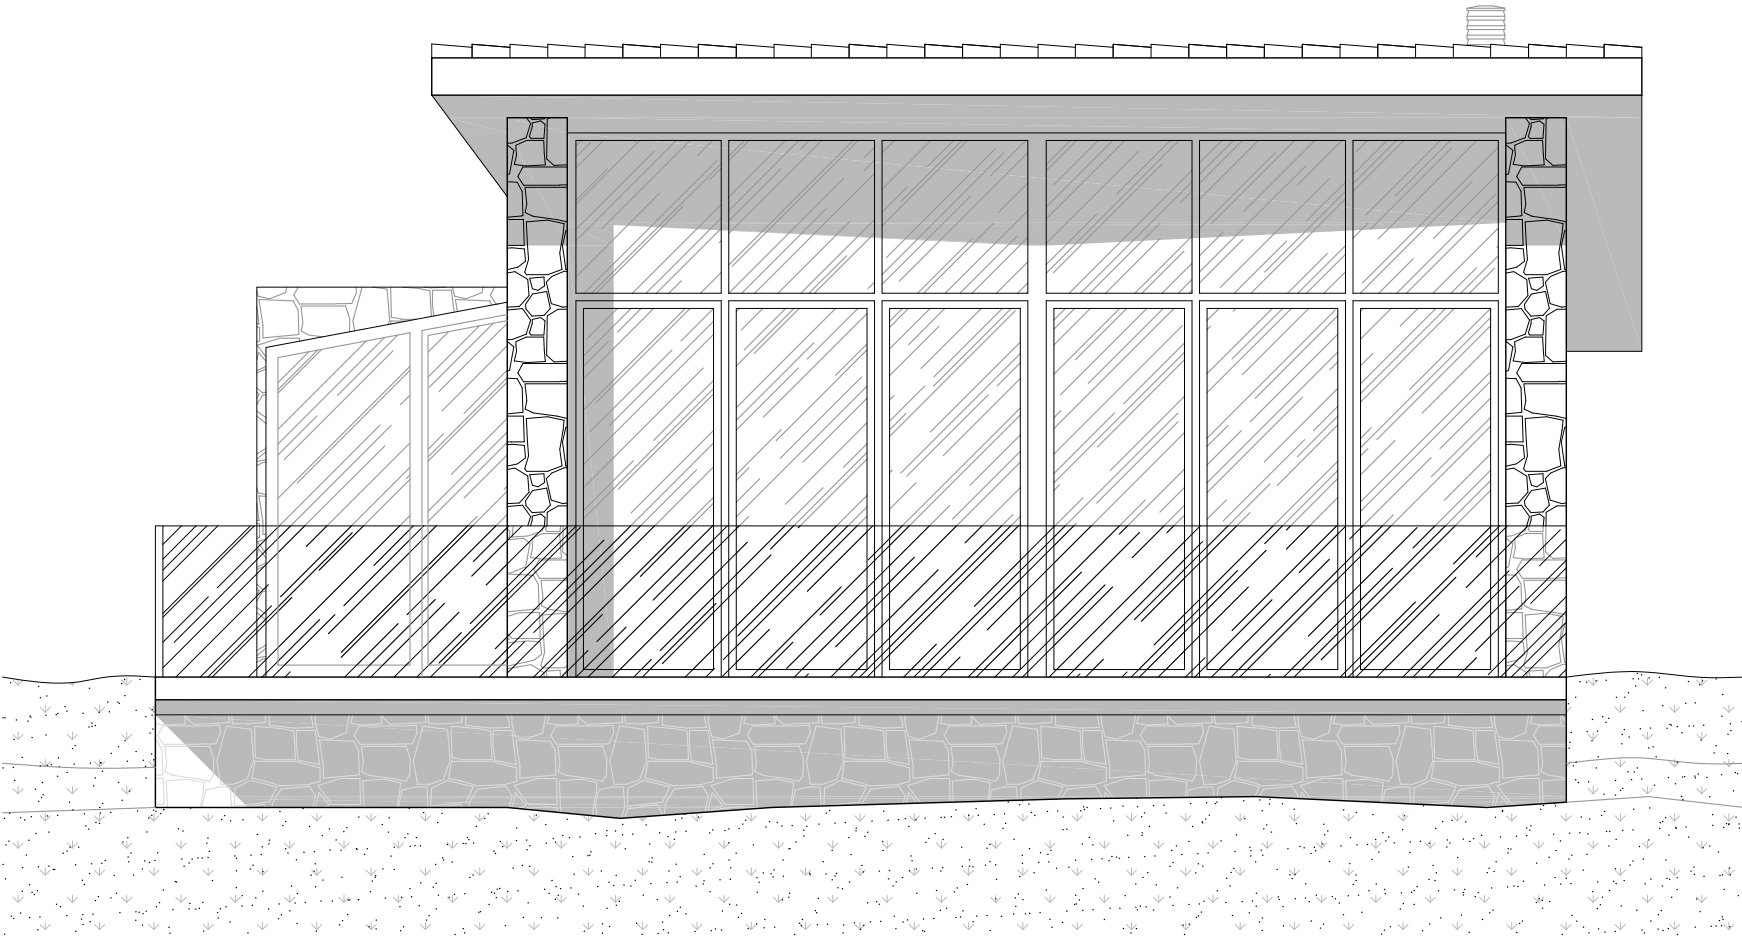

FACHADA MIRADOR

MÓDULO DE OBSERVACIÓN
PERSEO

JAVIER
UZQUIZA
BUSTO
ARQUITECTO

DUQUE DE FRIAS Nº 3, BAJO
BRIVIESCA - BURGOS
TEL Y FAX: 947-59 12 02

00.512345

m.

PROYECTO

PROYECTO BÁSICO PARA COMPLEJO DE OBSERVACIÓN
ASTRONÓMICA EN SAN VICENTE DEL VALLE, POLÍGONO 503,
TÉRMINO ARANGUNA, PARCELAS 5146, 5147, 5148, 5149 Y 5150.

PLANO

MÓDULO DE OBSERVACIÓN PERSEO.
ALZADOS

PROPIEDAD

GREGORIO SANCHO PÉREZ

FECHA

MAR-23


ESCALA

E=1:50


NUMERO

09


290 x 650

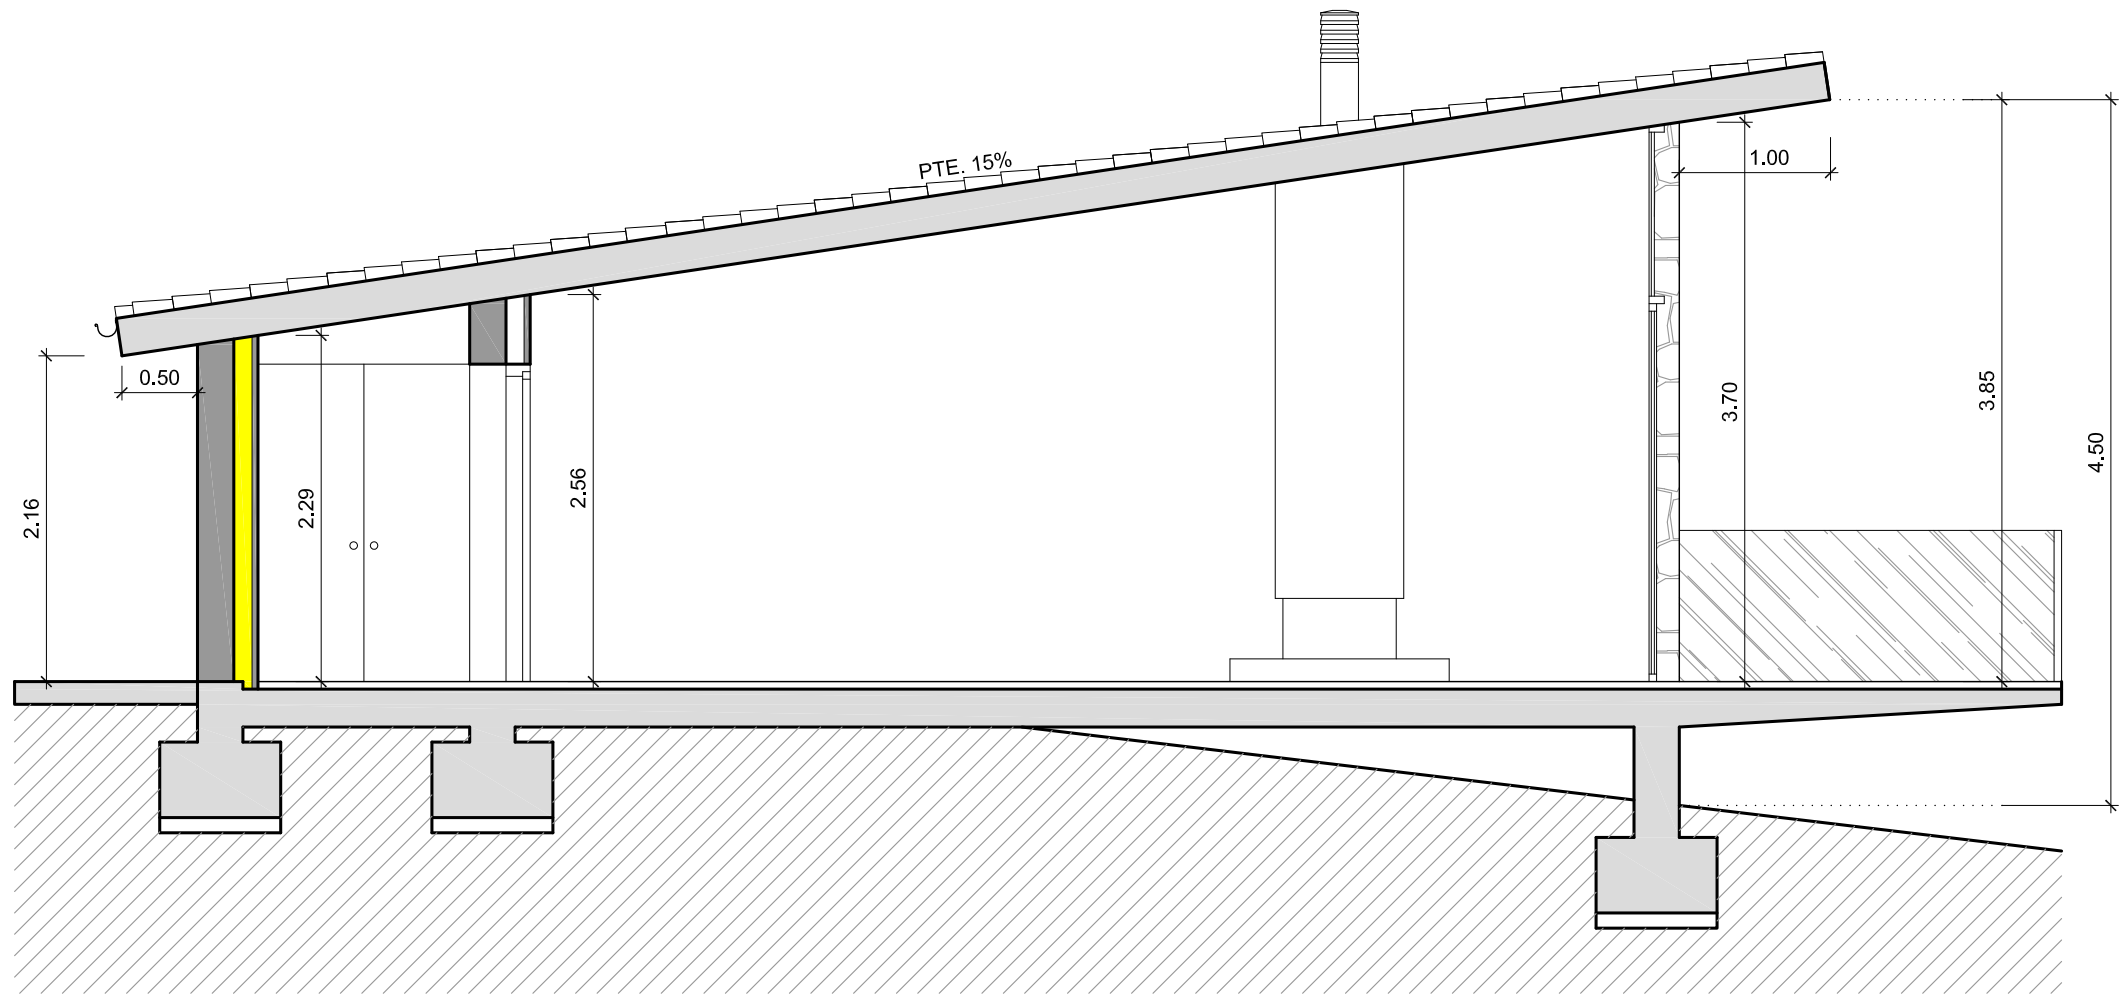

SECCIÓN LONGITUDINAL A

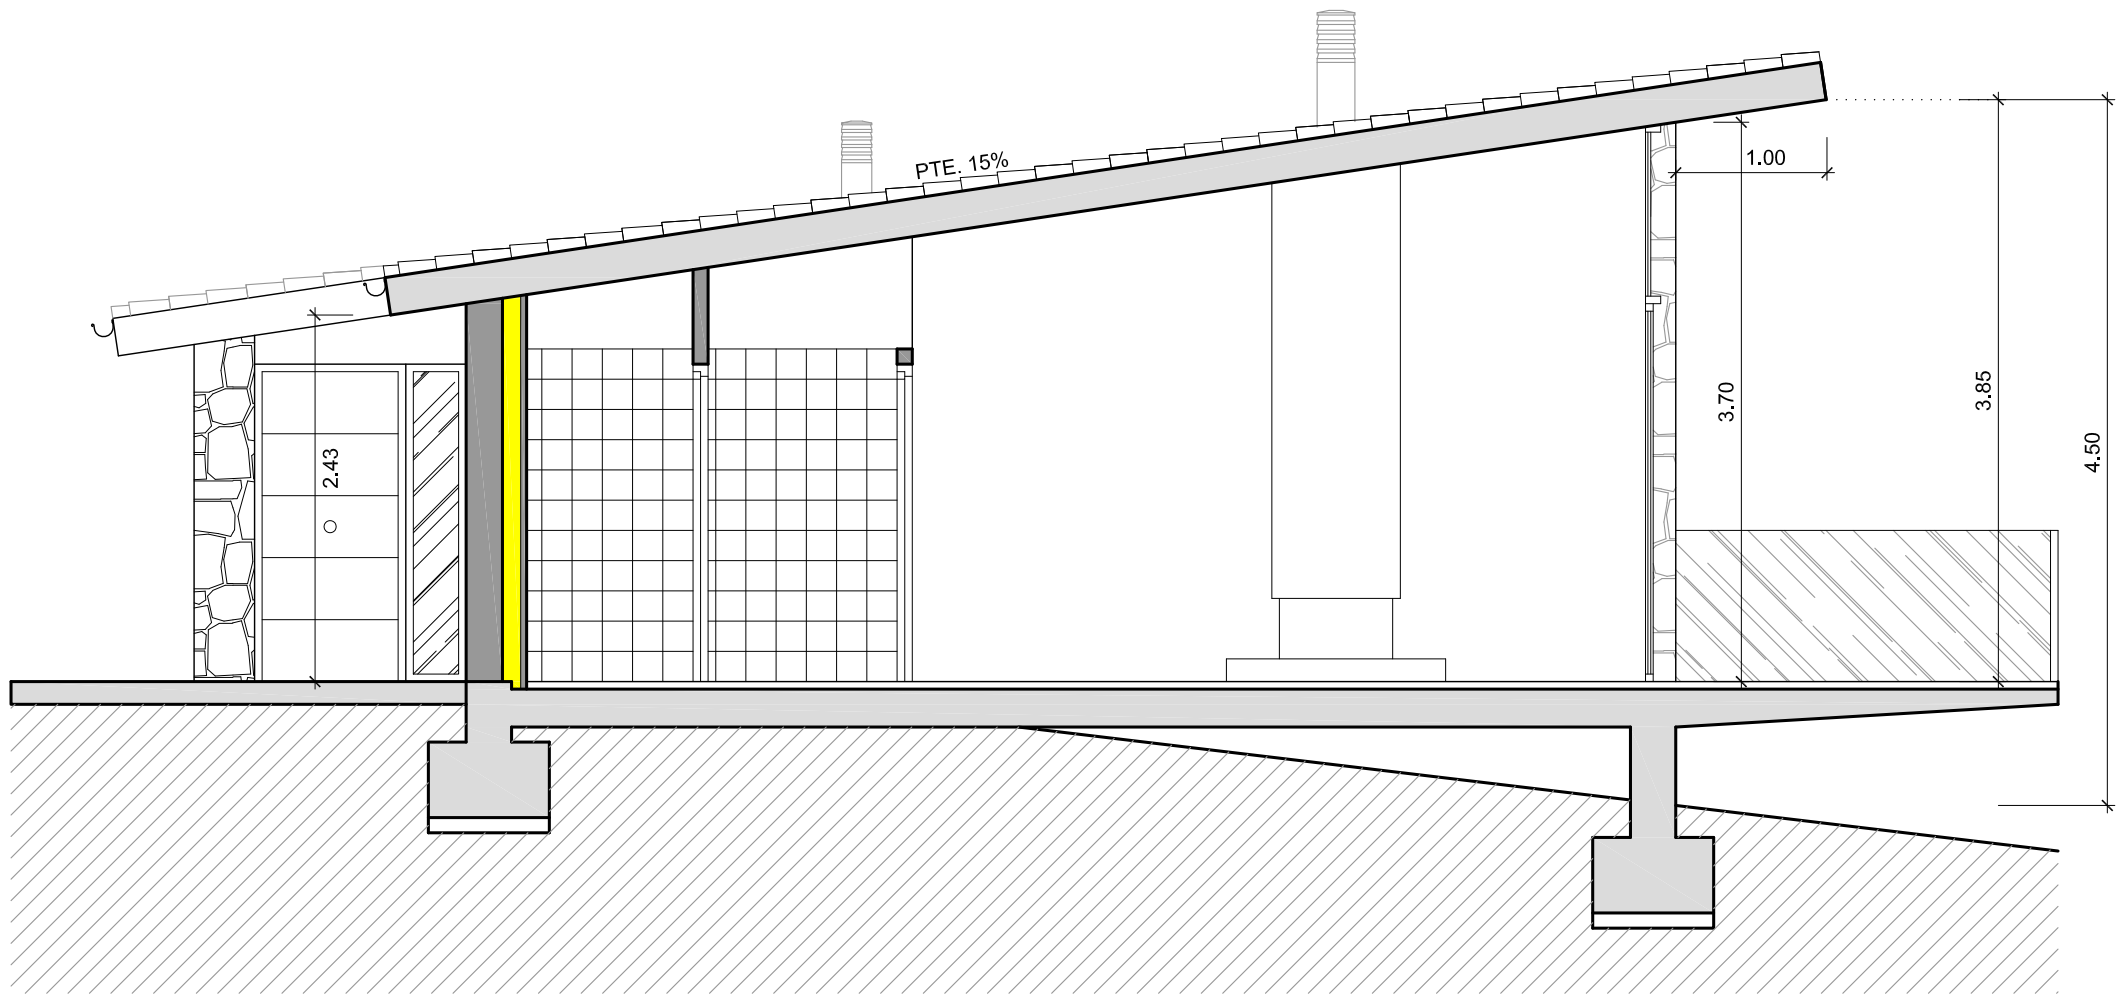

SECCIÓN LONGITUDINAL B

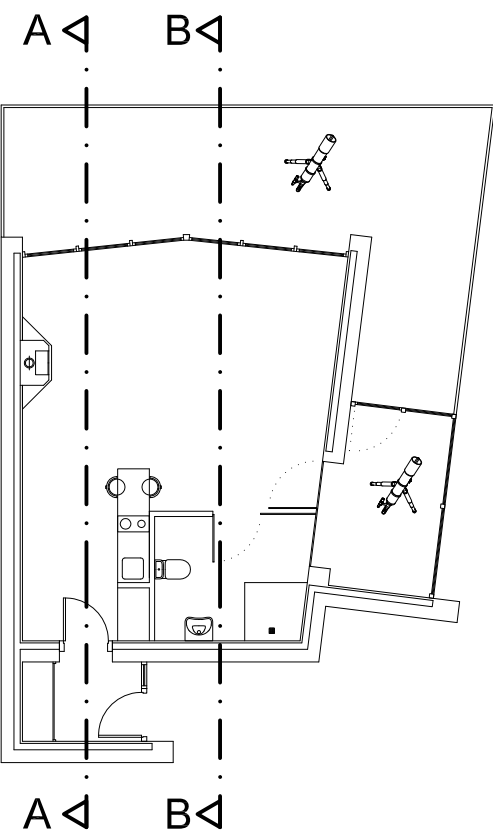

MÓDULO DE OBSERVACIÓN
PERSEO

JAVIER
UZQUIZA
BUSTO

ARQUITECTO

DUQUE DE FRIAS Nº 3, BAJO
BRIVIESCA - BURGOS
TEL Y FAX: 947-59 12 02

PROYECTO

PROYECTO BÁSICO PARA COMPLEJO DE OBSERVACIÓN
ASTRONÓMICA EN SAN VICENTE DEL VALLE, POLÍGONO 503,
TÉRMINO ARANGUNA, PARCELAS 5146, 5147, 5148, 5149 Y 5150.

PLANO

MÓDULO DE OBSERVACIÓN PERSEO.
SECCIONES

PROPIEDAD

GREGORIO SANCHO PÉREZ

00.512345 m.

FECHA

MAR-23

ESCALA

E=1:50

NUMERO

10